



1 PLANTA BAIXA
ESCALA 1:25

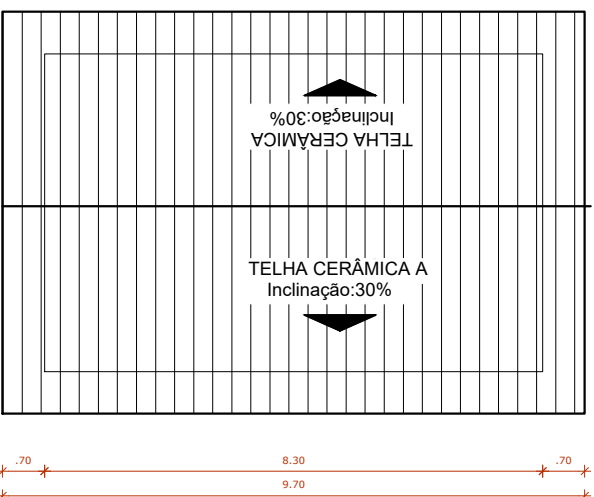

2 PLANTA DE COBERTURA
ESCALA 1:75

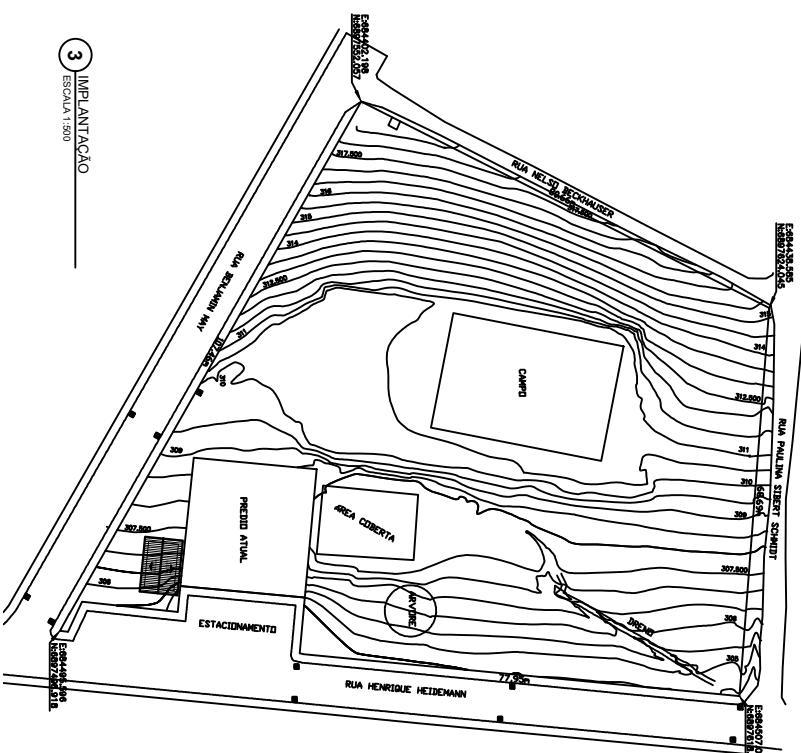

PROJETO DE AMPLIAÇÃO
JARDIM DE INFÂNCIA - CEI RECANTO ALEGRE
 Santa Rosa de Lima - SC

PREFEITURA MUNICIPAL DE SANTA ROSA DE LIMA

PROJETO DE AMPLIAÇÃO

JARDIM DE INFÂNCIA - CEI RECANTO ALEGRE

Santa Rosa de Lima - SC

PROPRIETÁRIO: Prefeitura Municipal de Santa Rosa de Lima

PROPRIETÁRIO: RESPONSÁVEL TÉCNICO:

Projeto Municipal de Santa Rosa de Lima
 RUA CONSTRUTORA

Henrique Basso
 Santa Rosa de Lima - SC
 Janeiro/2023

1/1