



CAPELA MORTUÁRIA
RIO BRAVO ALTO

PROJETO ARQUITETÔNICO


Localização

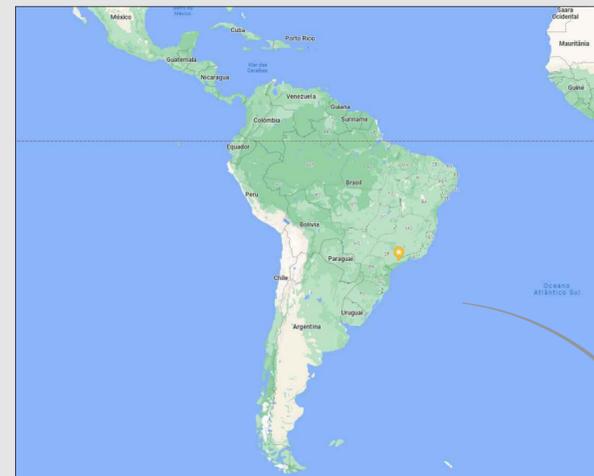

Mapa com delimitação do território nacional
Fonte: maps.com

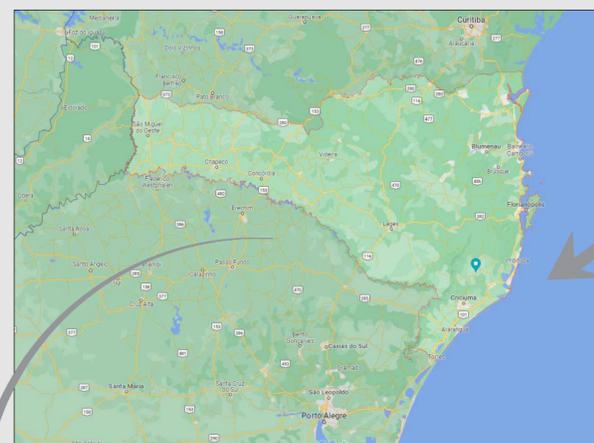

Mapa com delimitação do território estadual de Santa Catarina
Fonte: maps.com

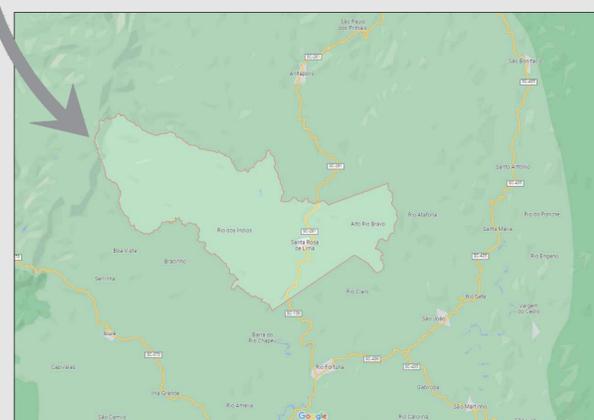

Mapa com delimitação do território municipal de Sta. Rosa de Lima
Fonte: maps.com




1 Mapa de localização
Sem escala



2 Planta de Localização
Escala: 1/200

	PROJETO ARQUITETÔNICO			Proprietários	
				Município de Santa Rosa de Lima CNPJ/MF-82.926.593/0001-86	
	Escala	Metragem	Data	Escritório	
	Indicada	Área construída = 74,25 m ² Área coberta = 90,33 m ²	Junho/2023	Duo Arquitetura e Engenharia - @duoarqeng (48) 99664-7562 ou (48) 99665-3708	
Conteúdo		Responsáveis projeto		Endereço da obra	Folha
Capela Mortuária - Mapa de situação; - Planta de localização;		Micaella Roden Alberton Arquiteta e Urbanista CAU/SC A-263469-4		Comunidade de Rio bravo - Santa Rosa de Lima/SC	01 07

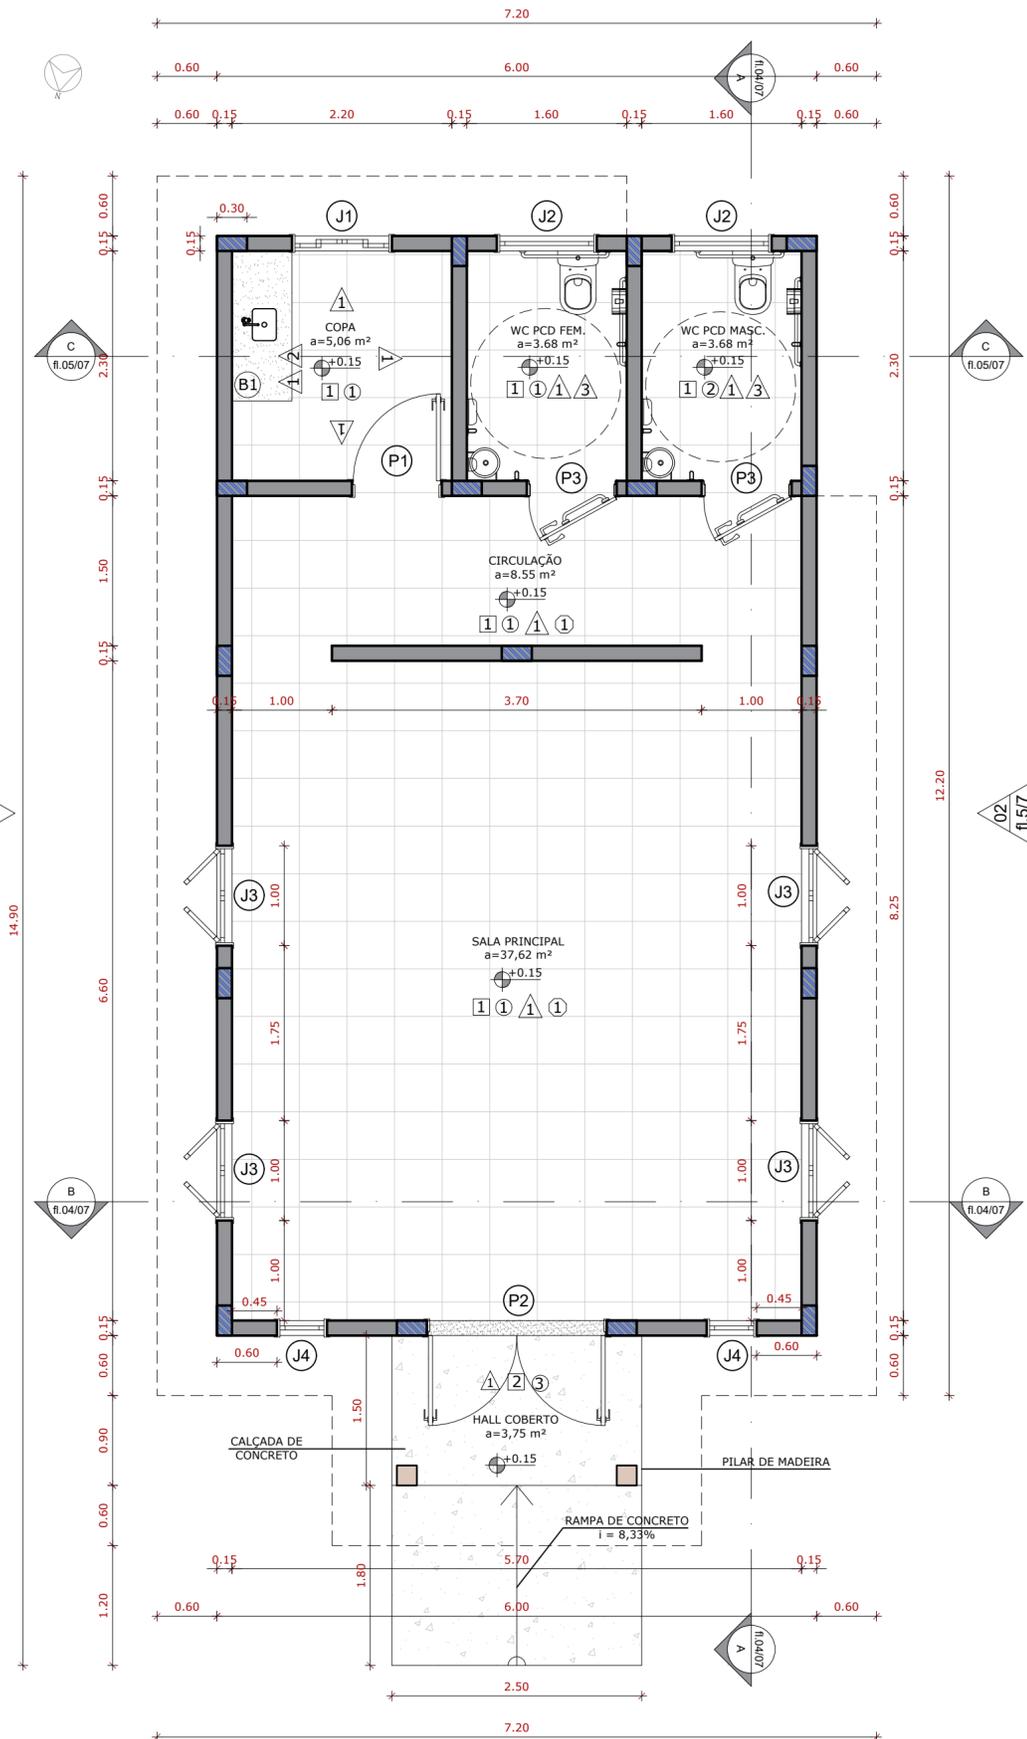

3 Planta Baixa Técnica
Escala: 1/50

01
fl.5/7

ESPECIFICAÇÕES

<p>PISO</p> <p>1 - CERÂMICA 35x35, PEI 5, COR BRANCO GELO, ANTIDERRAPANTE; 2 - CALÇADA EM CONCRETO;</p>	<p>TETO</p> <p>1 - FORRO DE GESSO; 2 - LAJE DE CONCRETO COM PINTURA LÁTEX ACRILÍCO; 3 - FORRO DE MADEIRA</p>
<p>PAREDE</p> <p>1 - PINTURA ACRÍLICA COR BRANCO GELO; 2 - CERÂMICA 20x20cm COR BRANCO GELO DO PISO ATÉ 110CM; 3 - CERÂMICA 20x20cm COR BRANCO GELO DO PISO ATÉ 180CM;</p>	<p>RODAPÉ</p> <p>1 - CERÂMICA 45x45, PEI 5, COR BRANCO GELO, ANTIDERRAPANTE;</p>

BANCADAS - B

REF.	TIPO/ DESCRIÇÃO	ESP. (CM)	LARGURA (CM)	COMPRIMENTO (CM)	ALTURA (CM)	QTD
B1	GRANITO CINZA POLIDO	2	60	150	90	1

TABELA DE ESQUADRIAS

COD	TIPO	LARGURA	ALTURA	PARAPEITO	MATERIAL	QTD	ÁREA (m²)
J1	Janela de abrir (2 fls vidro e 2 fls veneziana)	100	100	110	Madeira e Vidro	1	1.00
J2	Janela máximo-ar	100	50	160	Madeira e Vidro	2	0.50
J3	Janela de abrir (2 fls vidro e 2 fls veneziana)	100	140	70	Madeira e Vidro	4	1.40
J4	Janela máximo-ar	50	100	70	Madeira e Vidro	2	0.50
P1	Porta de abrir	90	210	-	Madeira	1	1.89
P2	Porta de abrir 2 folhas	180	210	-	Madeira	1	3.78
P3	Porta de abrir com chapa metálica resistente à impactos e barra de aço inox polido	90	210	-	Madeira	2	1.89


Observações: O projeto e orçamento não contemplam o fornecimento de mobiliários internos, marcenaria e eletrônicos.

LEGENDA

	Parede de Alvenaria
	Pilar de madeira
	Pilar de concreto armado



Tipo			Proprietários	
PROJETO ARQUITETÔNICO			Município de Santa Rosa de Lima CNPJ/MF-82.926.593/0001-86	
Escala	Metragem	Data	Escritório	
Indicada	Área construída = 74,25 m² Área coberta = 90,33m³	Junho/2023	Duo Arquitetura e Engenharia - @duoarqeng (48) 99664-7562 ou (48) 99665-3708	
Conteúdo	Responsáveis projeto		Endereço da obra	Folha
Capela Mortuária - Planta Baixa Técnica; - Tabelas;	Micaella Roden Alberton Arquiteta e Urbanista CAU/SC A-263469-4		Comunidade de Rio bravo - Santa Rosa de Lima/SC	02 07

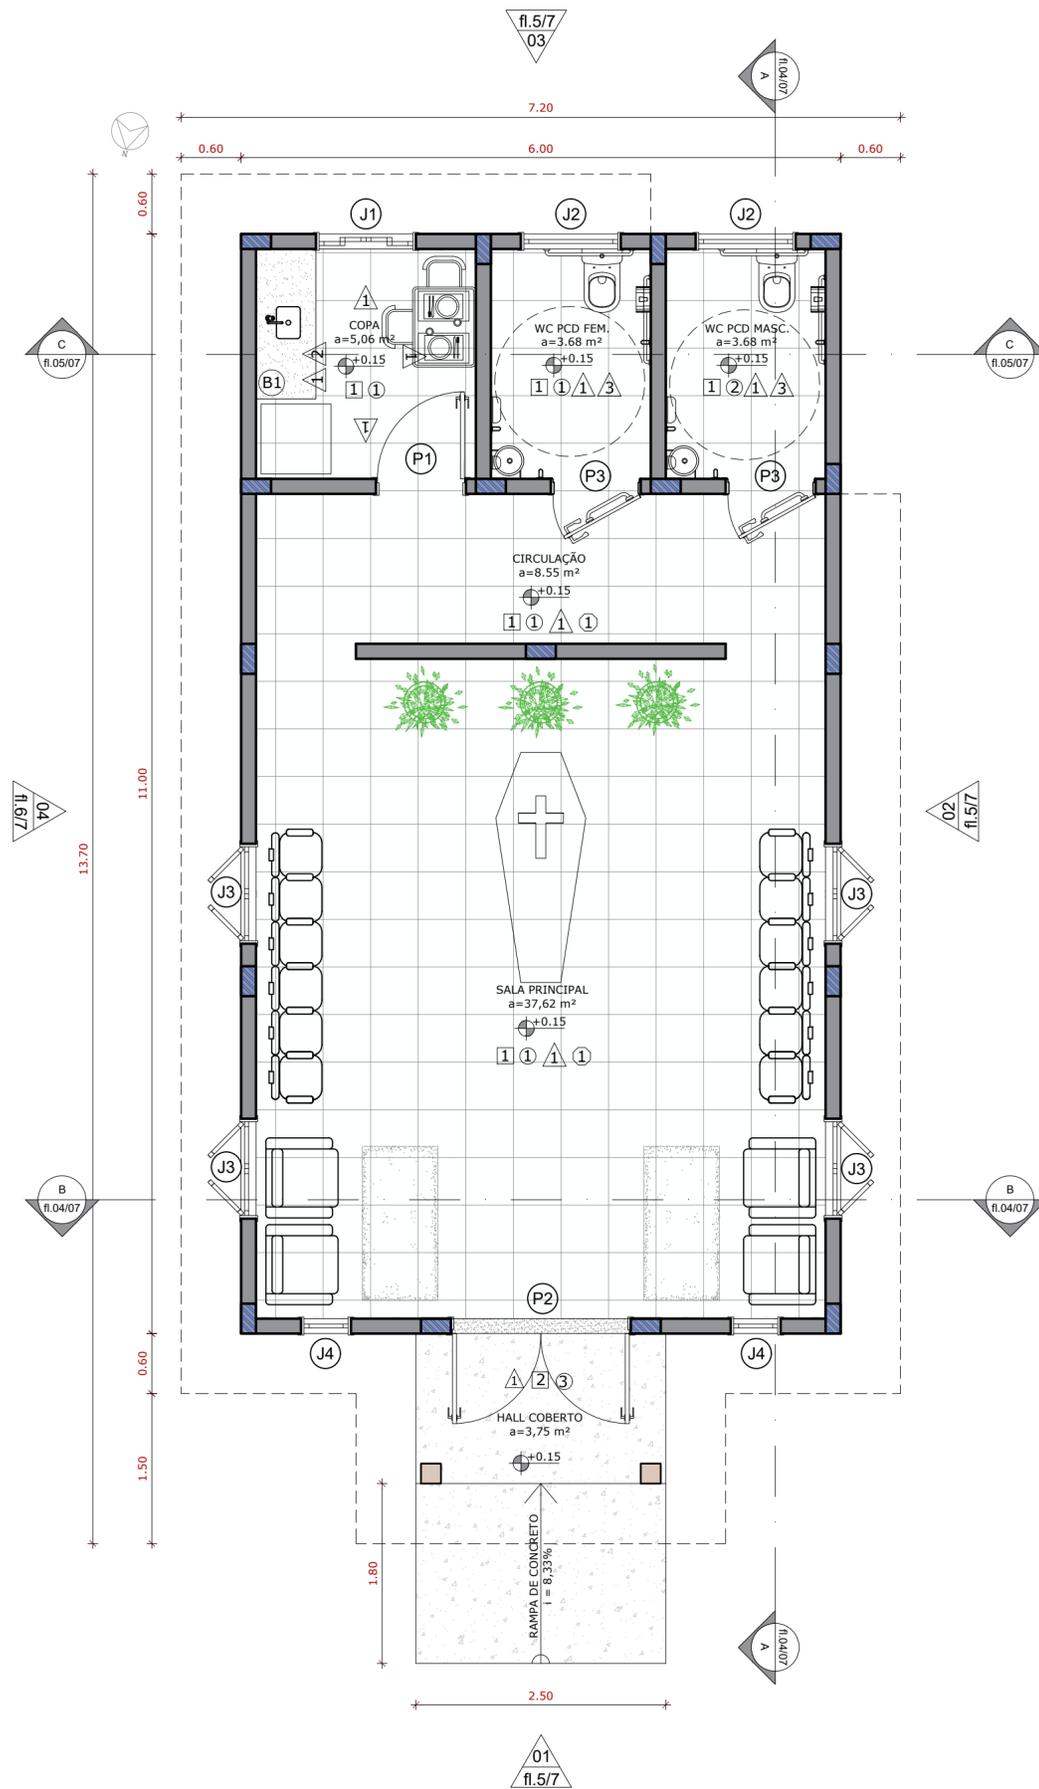

ESPECIFICAÇÕES

□ PISO 1 - CERÂMICA 35x35, PEI 5, COR BRANCO GELO, ANTIDERRAPANTE; 2 - CALÇADA EM CONCRETO;	○ TETO 1 - FORRO DE GESSO; 2 - LAJE DE CONCRETO COM PINTURA LÁTEX ACRÍLICO; 3 - FORRO DE MADEIRA
△ PAREDE 1 - PINTURA ACRÍLICA COR BRANCO GELO; 2 - CERÂMICA 20x20cm COR BRANCO GELO DO PISO ATÉ 110CM; 3 - CERÂMICA 20x20cm COR BRANCO GELO DO PISO ATÉ 180CM;	○ RODAPÉ 1 - CERÂMICA 45x45, PEI 5, COR BRANCO GELO, ANTIDERRAPANTE;

BANCADAS - B

REF.	TIPO/DESCRIÇÃO	ESP. (CM)	LARGURA (CM)	COMPRIMENTO (CM)	ALTURA (CM)	QTD
B1	GRANITO CINZA POLIDO	2	60	150	90	1

TABELA DE ESQUADRIAS

COD	TIPO	LARGURA	ALTURA	PARAPEITO	MATERIAL	QTD	ÁREA (m²)
J1	Janela de abrir (2 fls vidro e 2 fls veneziana)	100	100	110	Madeira e Vidro	1	1.00
J2	Janela máximo-ar	100	50	160	Madeira e Vidro	2	0.50
J3	Janela de abrir (2 fls vidro e 2 fls veneziana)	100	140	70	Madeira e Vidro	4	1.40
J4	Janela máximo-ar	50	100	70	Madeira e Vidro	2	0.50
P1	Porta de abrir	90	210	-	Madeira	1	1.89
P2	Porta de abrir 2 folhas	180	210	-	Madeira	1	3.78
P3	Porta de abrir com chapa metálica resistente à impactos e barra de aço inox polido	90	210	-	Madeira	2	1.89

Observações: O projeto e orçamento não contemplam o fornecimento de mobiliários internos, marcenaria e eletrônicos.

LEGENDA

	Parede de Alvenaria
	Pilar de madeira
	Pilar de concreto armado

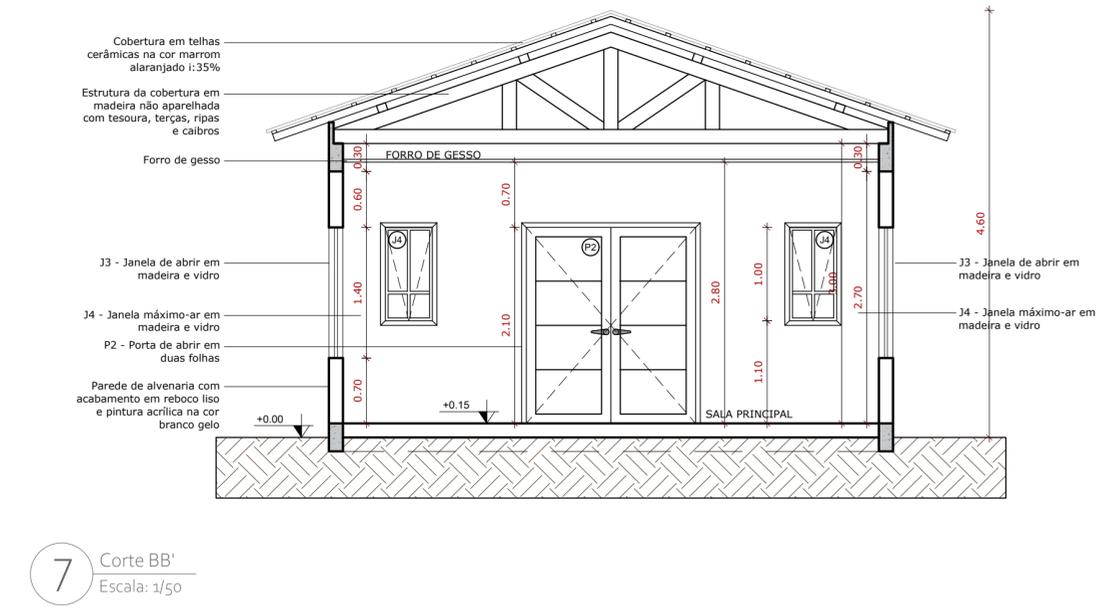
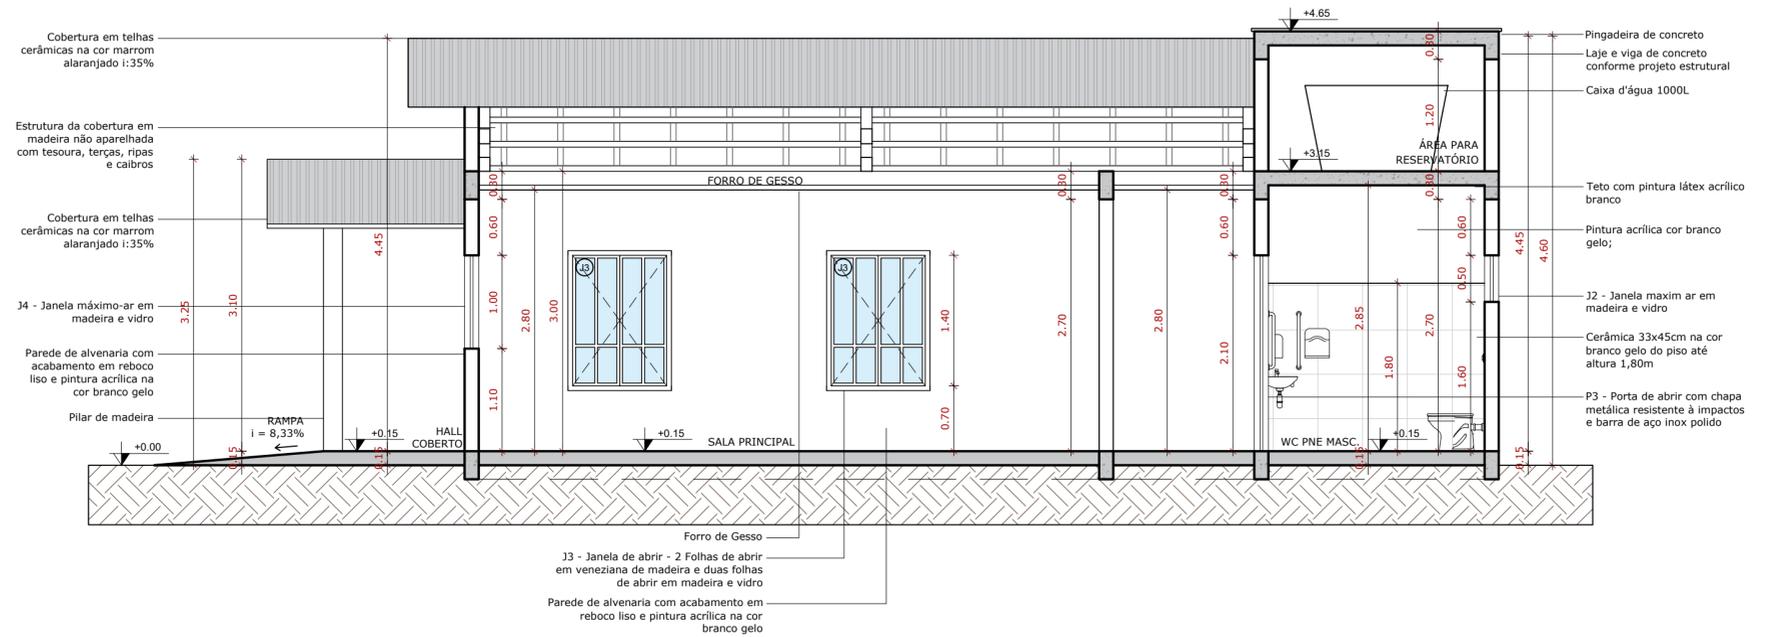
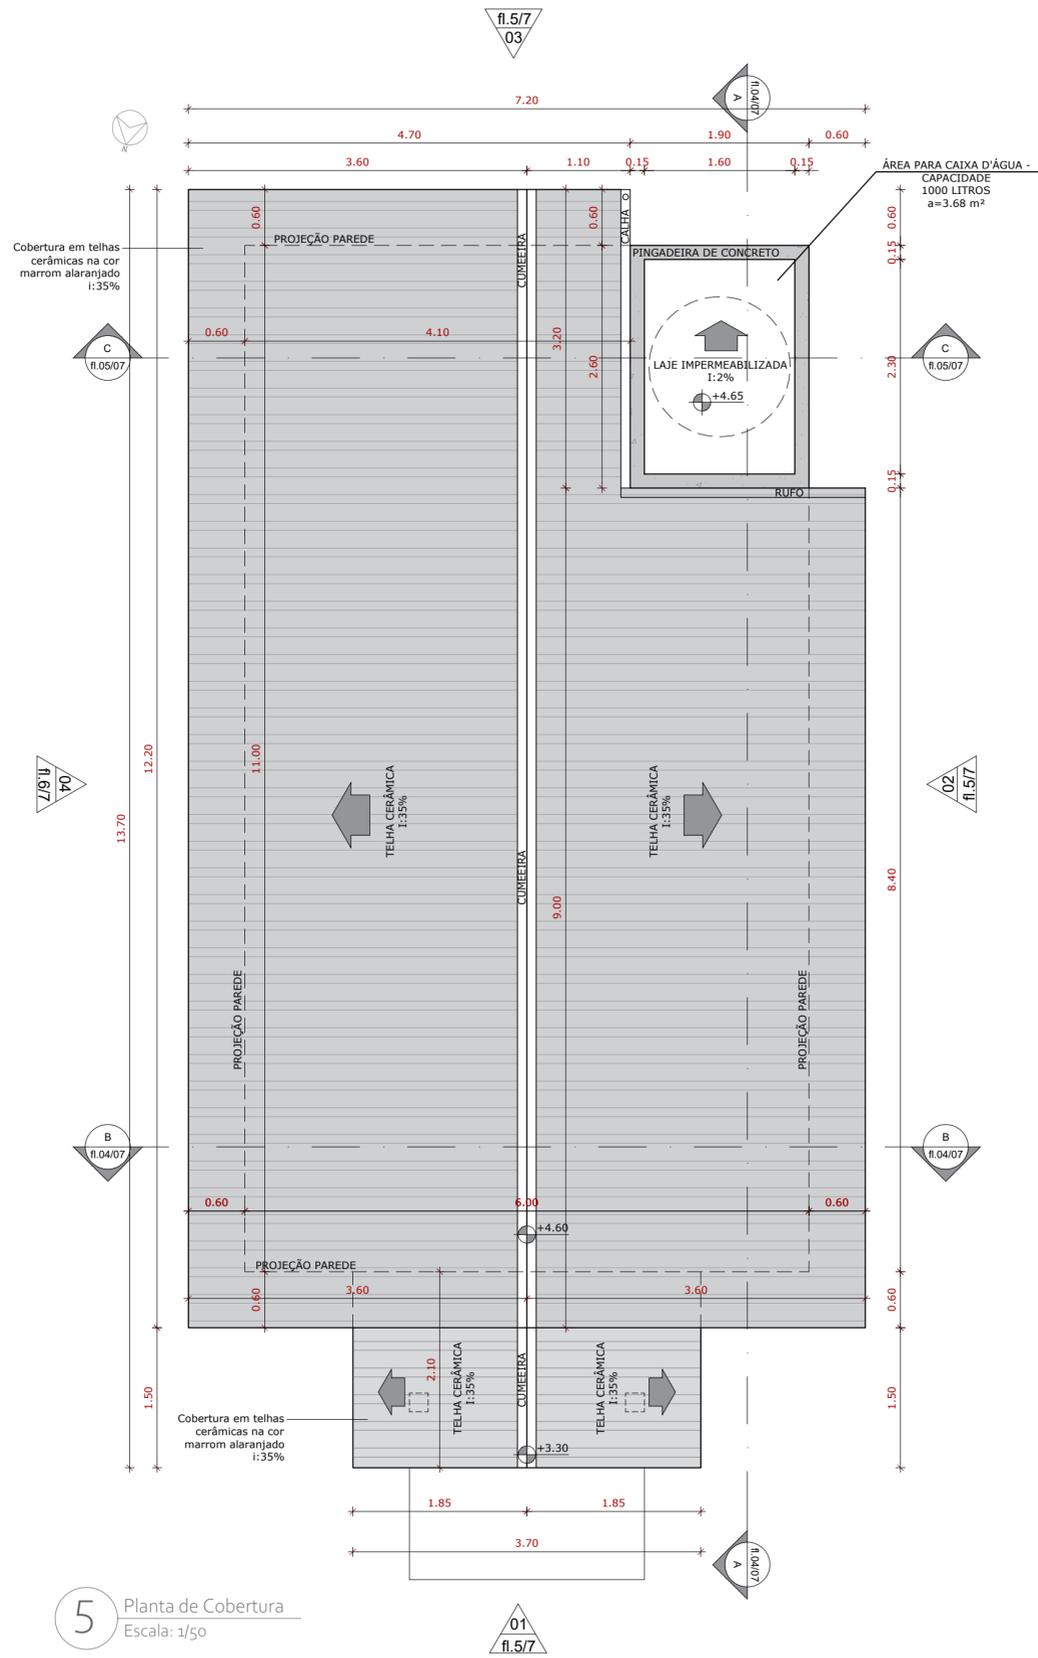


TABELA DE ESQUADRIAS

COD	TIPO	LARGURA	ALTURA	PARAPEITO	MATERIAL	QTD	ÁREA (m²)
J1	Janela de abrir (2 fls vidro e 2 fls veneziana)	100	100	110	Madeira e Vidro	1	1.00
J2	Janela máximo-ar	100	50	160	Madeira e Vidro	2	0.50
J3	Janela de abrir (2 fls vidro e 2 fls veneziana)	100	140	70	Madeira e Vidro	4	1.40
J4	Janela máximo-ar	50	100	70	Madeira e Vidro	2	0.50
P1	Porta de abrir	90	210	-	Madeira	1	1.89
P2	Porta de abrir 2 folhas	180	210	-	Madeira	1	3.78
P3	Porta de abrir com chapa metálica resistente à impactos e barra de aço inox polido	90	210	-	Madeira	2	1.89

DUO ARQUITETURA E ENGENHARIA

Tipo: PROJETO ARQUITETÔNICO

Proprietários: Município de Santa Rosa de Lima
CNPJ/MF-82.926.593/0001-86

Escala: Metragem Data: Junho/2023

Escritório: Duo Arquitetura e Engenharia - @duoarqueng (48) 99664-7562 ou (48) 99665-3708

Indicada: Área construída = 74,25 m²
Área coberta = 90,33 m²


Conteúdo: Responsáveis projeto

Endereço da obra: Comunidade de Rio bravo - Santa Rosa de Lima/SC


Folha: 04_07

Micaella Roden Alberton
Arquiteta e Urbanista CAU/SC A-263469-4


Capela Mortuária
- Planta de Cobertura
- Corte AA'
- Corte BB'

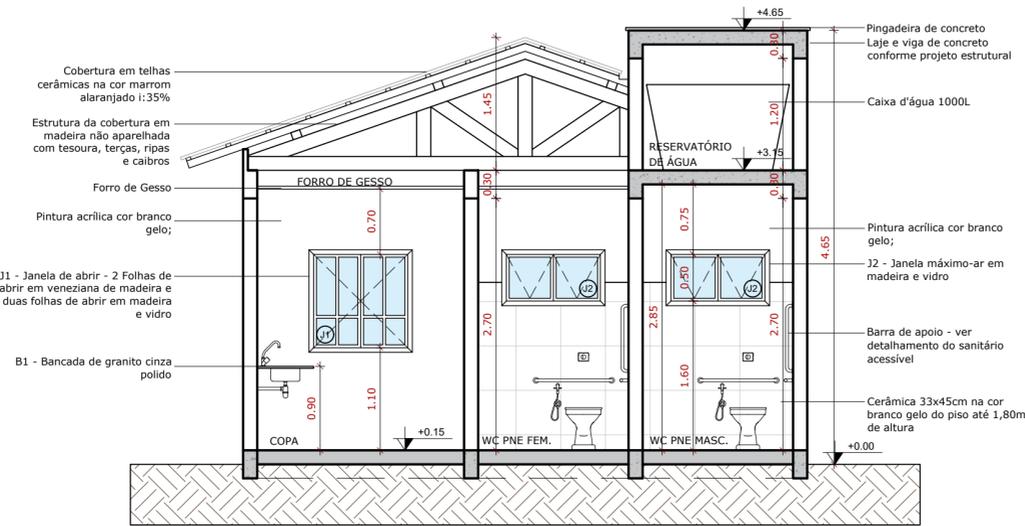

8 Corte CC
Escala: 1/50

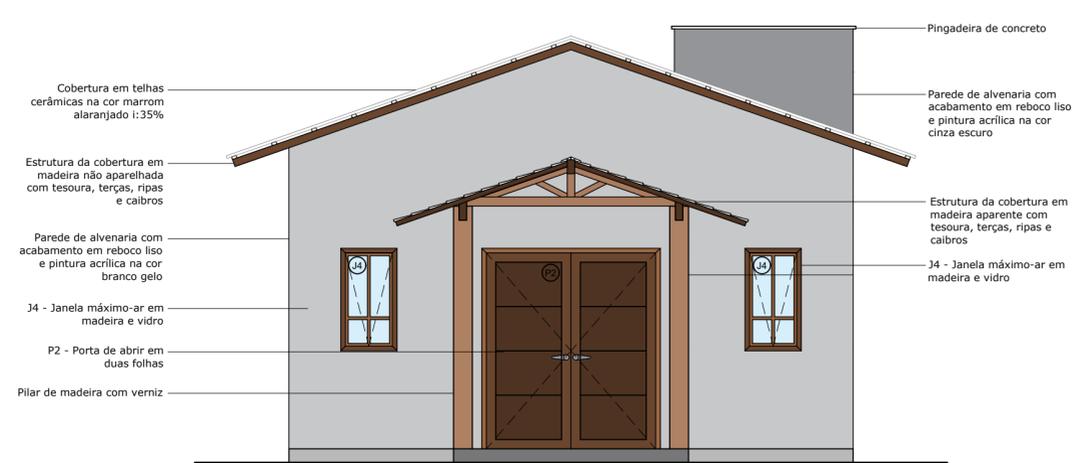

09 Fachada 01
Escala: 1/50

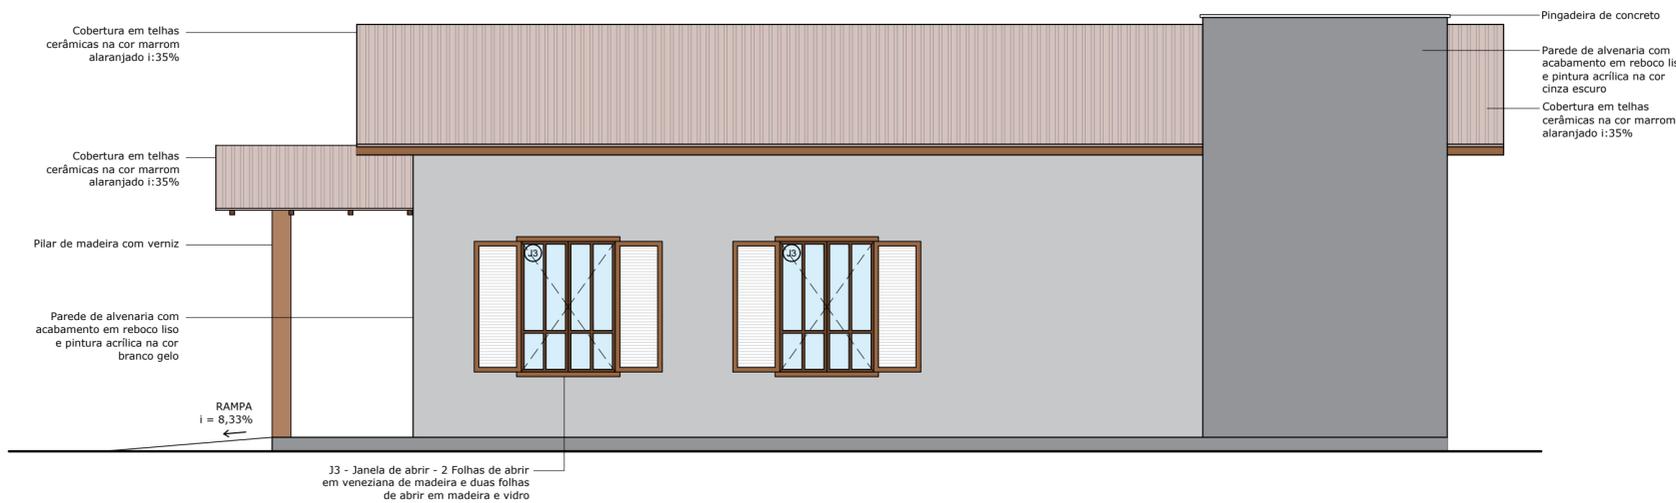

10 Fachada 02
Escala: 1/50



11 Fachada 03
Escala: 1/50

TABELA DE ESQUADRIAS							
COD	TIPO	LARGURA	ALTURA	PARAPEITO	MATERIAL	QTD	ÁREA (m²)
J1	Janela de abrir (2 fls vidro e 2 fls veneziana)	100	100	110	Madeira e Vidro	1	1.00
J2	Janela máximo-ar	100	50	160	Madeira e Vidro	2	0.50
J3	Janela de abrir (2 fls vidro e 2 fls veneziana)	100	140	70	Madeira e Vidro	4	1.40
J4	Janela máximo-ar	50	100	70	Madeira e Vidro	2	0.50
P1	Porta de abrir	90	210	-	Madeira	1	1.89
P2	Porta de abrir 2 folhas	180	210	-	Madeira	1	3.78
P3	Porta de abrir com chapa metálica resistente à impactos e barra de aço inox polido	90	210	-	Madeira	2	1.89

DUO ARQUITETURA E ENGENHARIA

Tipo
PROJETO ARQUITETÔNICO

Escala: Metragem Data: Junho/2023

Indicada: Área construída = 74,25 m²
Área coberta = 90,33 m²

Conteúdo: Capela Mortuária - Corte CC; - Fachada 01; - Fachada 02; - Fachada 03

Responsáveis projeto: Micaella Roden Alberton
Arquiteta e Urbanista CAU/SC A-263469-4

Proprietários: Município de Santa Rosa de Lima
CNPJ/MF-82.926.593/0001-86

Escritório: Duo Arquitetura e Engenharia - @duoarqueng
(48) 99664-7562 ou (48) 99665-3708

Endereço da obra: Comunidade de Rio bravo - Santa Rosa de Lima/SC

Folha: **05** / 07



12 Fachada 04
Escala: 1/50




13 Volumetrias
Sem Escala

TABELA DE ESQUADRIAS							
COD	TIPO	LARGURA	ALTURA	PARAPEITO	MATERIAL	QTD	ÁREA (m²)
J1	Janela de abrir (2 fls vidro e 2 fls veneziana)	100	100	110	Madeira e Vidro	1	1.00
J2	Janela máximo-ar	100	50	160	Madeira e Vidro	2	0.50
J3	Janela de abrir (2 fls vidro e 2 fls veneziana)	100	140	70	Madeira e Vidro	4	1.40
J4	Janela máximo-ar	50	100	70	Madeira e Vidro	2	0.50
P1	Porta de abrir	90	210	-	Madeira	1	1.89
P2	Porta de abrir 2 folhas	180	210	-	Madeira	1	3.78
P3	Porta de abrir com chapa metálica resistente à impactos e barra de aço inox polido	90	210	-	Madeira	2	1.89


Observações: O projeto e orçamento não contemplam o fornecimento de mobiliários internos, marcenaria e eletrônicos.




	Tipo		PROJETO ARQUITETÔNICO		Proprietários	
	Escala		Metragem		Município de Santa Rosa de Lima CNPJ/MF-82.926.593/0001-86	
	Indicada		Data		Escritório	
	Conteúdo		Responsáveis projeto		Duo Arquitetura e Engenharia - @duoarqueng (48) 99664-7562 ou (48) 99665-3708	
Capela Mortuária - Fachada 04; - Imagens Renderizadas		Micaella Roden Alberton Arquiteta e Urbanista CAU/SC A-263469-4		Comunidade de Rio bravo - Santa Rosa de Lima/SC		Folha
						06 07

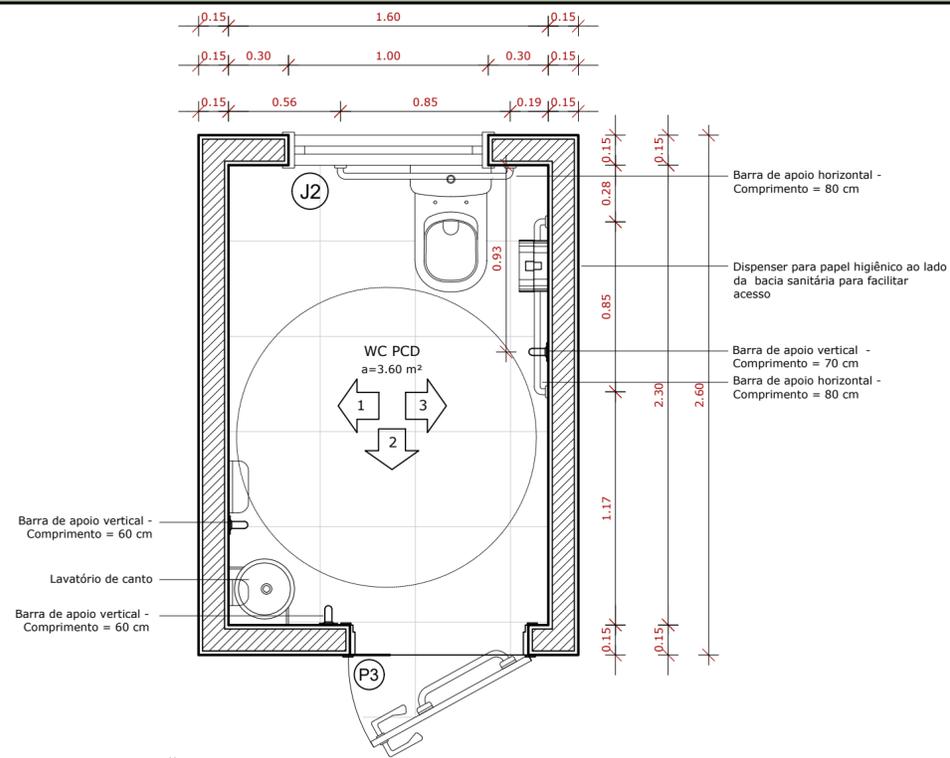


14 Detalhamento 01
Banheiro PCD - Planta baixa
Escala: 1/20

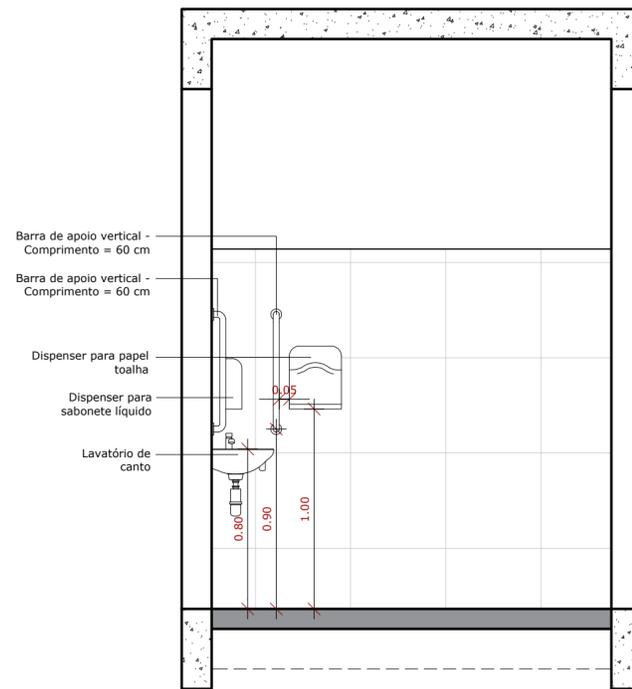


15 Detalhamento 01
Banheiro PCD - Vista 1
Escala: 1/20

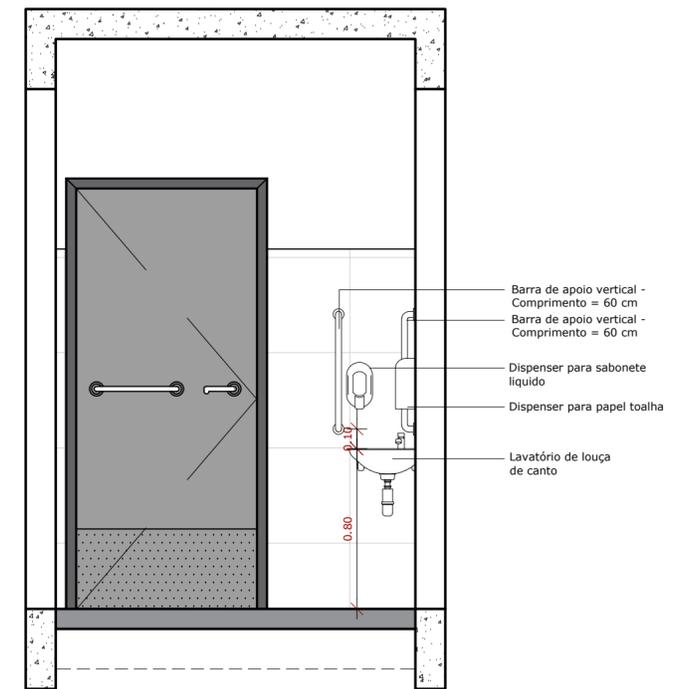


16 Detalhamento 01
Banheiro PCD - Vista 2
Escala: 1/20

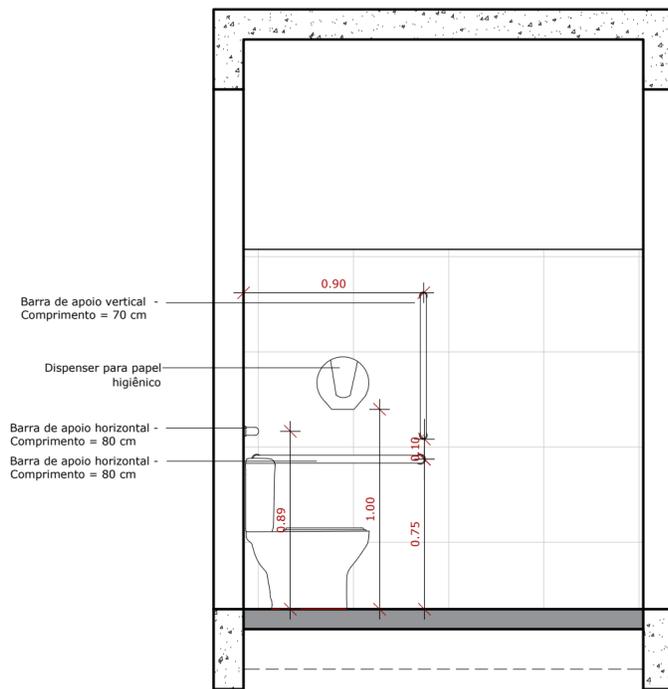

17 Detalhamento 01
Banheiro PCD - Vista 3
Escala: 1/20

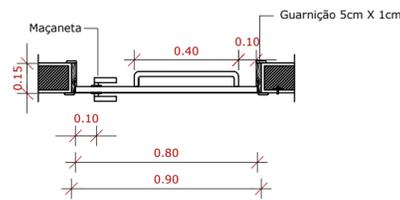

PLANTA BAIXA

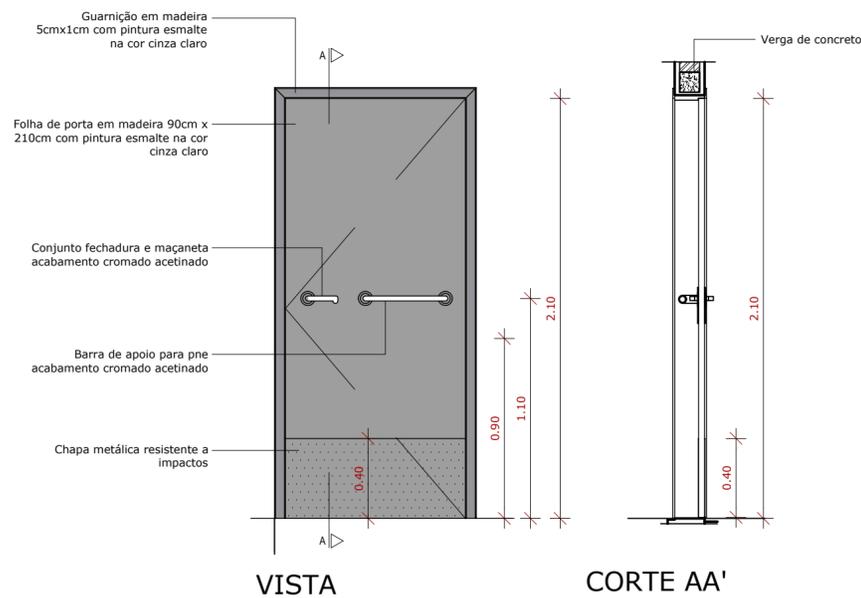

18 Detalhamento 02 - Porta 03
Escala: 1/20

<p>PROJETO ARQUITETÔNICO</p>			<p>Proprietários</p>	
<p>Indicada</p>	<p>Metragem</p>	<p>Data</p>	<p>Município de Santa Rosa de Lima CNPJ/MF-82.926.593/0001-86</p>	
<p>Conteúdo</p>	<p>Responsáveis projeto</p>	<p>Junho/2023</p>	<p>Escritório</p>	
<p>Capela Mortuária - Detalhamentos de projeto;</p>			<p>Duo Arquitetura e Engenharia - @duoarqeng (48) 99664-7562 ou (48) 99665-3708</p>	<p>Endereço da obra</p>
<p>Arquiteta e Urbanista CAU/SC A-263469-4</p>			<p>Comunidade de Rio bravo - Santa Rosa de Lima/SC</p>	<p>Folha</p>
<p>Micaella Roden Alberton</p>			<p>07/07</p>	