


PLANTA DE LOCAÇÃO - For eixo de pilares

Escala: 1/50

Referências	Dimensões (cm)	Área (cm²)	Armadura (kg)	Armadura (kg)	Armadura (kg)
P1, P2, P3, P4, P5, P6, P7, P8, P9, P10, P11 e P12	140x140	19600	30 / 20	6-30x25	6-30x25
P1, P2, P3, P4, P5, P6, P7, P8, P9, P10, P11 e P12	120x120	14400	30 / 20	6-30x25	6-30x25

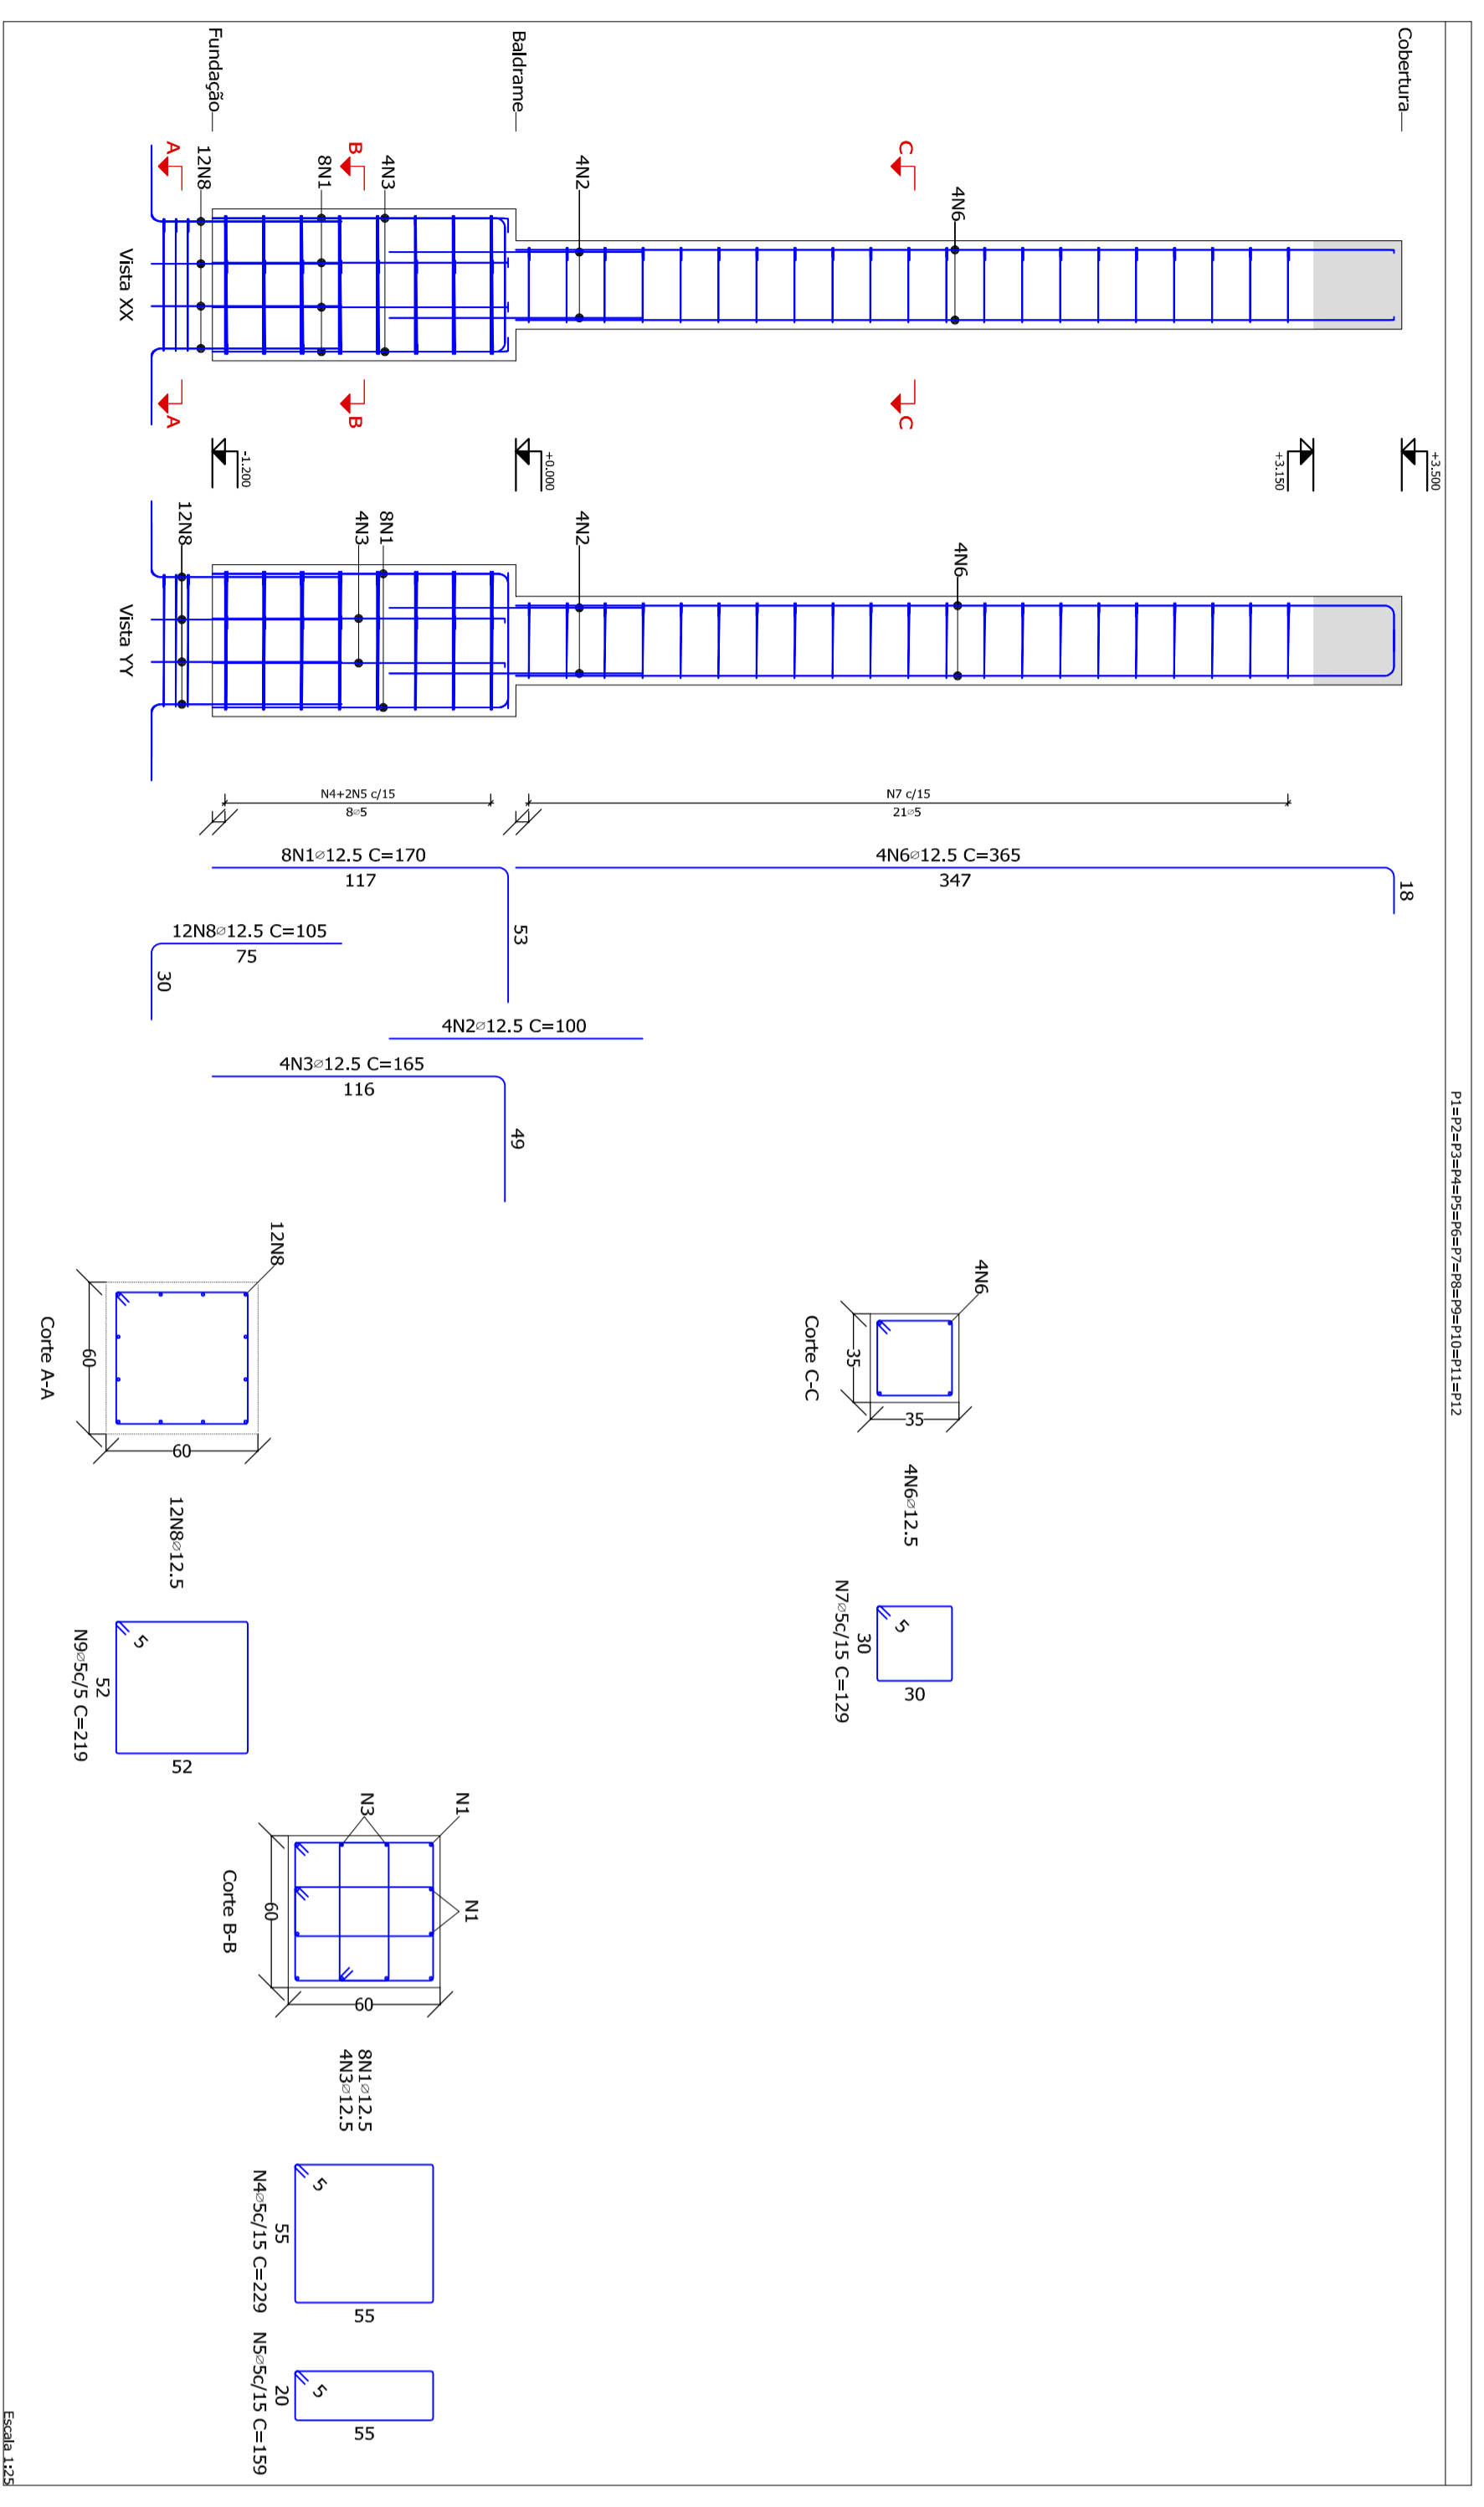

Elemento	Pos. Diam. Q.	Esquema (cm)	Comp. Total (cm)	Peso+10% (kg)	Total (kg)
P1=P2=P3=P4=P5	1 - 12,5 8	170	1360	13,1	
P6=P7=P8=P9=P10	2 - 12,5 4	100	400	3,9	
P11=P12	3 - 12,5 4	165	660	6,4	
	4 - 5 8	229	1832	2,9	
	5 - 5 16	159	2544	4,0	
	6 - 12,5 4	365	1460	14,1	
	7 - 5 21	129	2709	4,3	
	8 - 12,5 12	105	1260	12,1	
	9 - 5 3	219	657	1,0	
Total+10%			54,6	13,4	
			(x1,2): 65,52	160,8	
			(x1,1): 52,92	120,8	
			Total	95,2	160,8

Resumo Aço	Comp. total (m)	Peso+10% (kg)	Total (kg)
CA-50 Ø12,5	616,8	654	654
CA-60 Ø5	929,0	160	160
Total		814	814

Elemento	Pos. Diam. Q.	Dob. (cm)	Reia (cm)	Dob. (cm)	Comp. Total (cm)	Total (kg)		
P1=P2=P3=P4=P5	1 - 10	6	12	131	12	155	930	5,7
P6=P7=P8=P9=P10	2 - 10	6	1	153	1	155	930	5,7
P11=P12	3 - 12,5	12	30	190	228	260	254	1,1
	4 - 5	3		230		230		
Total+10%				48,5	1,2			
				(x1,1): 46,0	1,4			
				(x1,2): 50,0	0,0			
				Total	14,4			

Resumo Aço	Comp. total (m)	Peso+10% (kg)	Total (kg)
CA-50 Ø10	223,2	151	151
CA-60 Ø12,5	316,8	336	487
CA-60 Ø5	82,1	14	14
Total		501	501

Revista	Descrição	Data

ASSOCIAÇÃO DE MUNICÍPIOS DA REGIÃO DE LAGUNA
REGISTRO CREA/SC 116.676-8 - REGISTRO CAU 32866-9

REPÚBLICA FEDERATIVA DO BRASIL
ESTADO DE SANTA CATARINA
MUNICÍPIO DE SANTA ROSA DE LIMA

PROJETO ESTRUTURAL

PROJETO ESTRUTURAL
RUA COBERTA HERMESMEIER BAUMANN
ÁREA DA RUA = 202,31 m²
EXTENSÃO DA RUA = 28,10 m

PRÇA JOSÉ FERNANDO HERMESMEIER - CENTRO
SANTA ROSA DE LIMA - SC

MUNICÍPIO DE TUBARÃO

Letícia Andrade de Bem
ZAR Nº
Título Nº

0000000-0 202159856

DEZEMBRO/2021

Nome do Arquivo: PROJETO FINAL RUA COBERTA

INDICADA

01