




PLANTA DE COBERTURA
Esc: 1/100

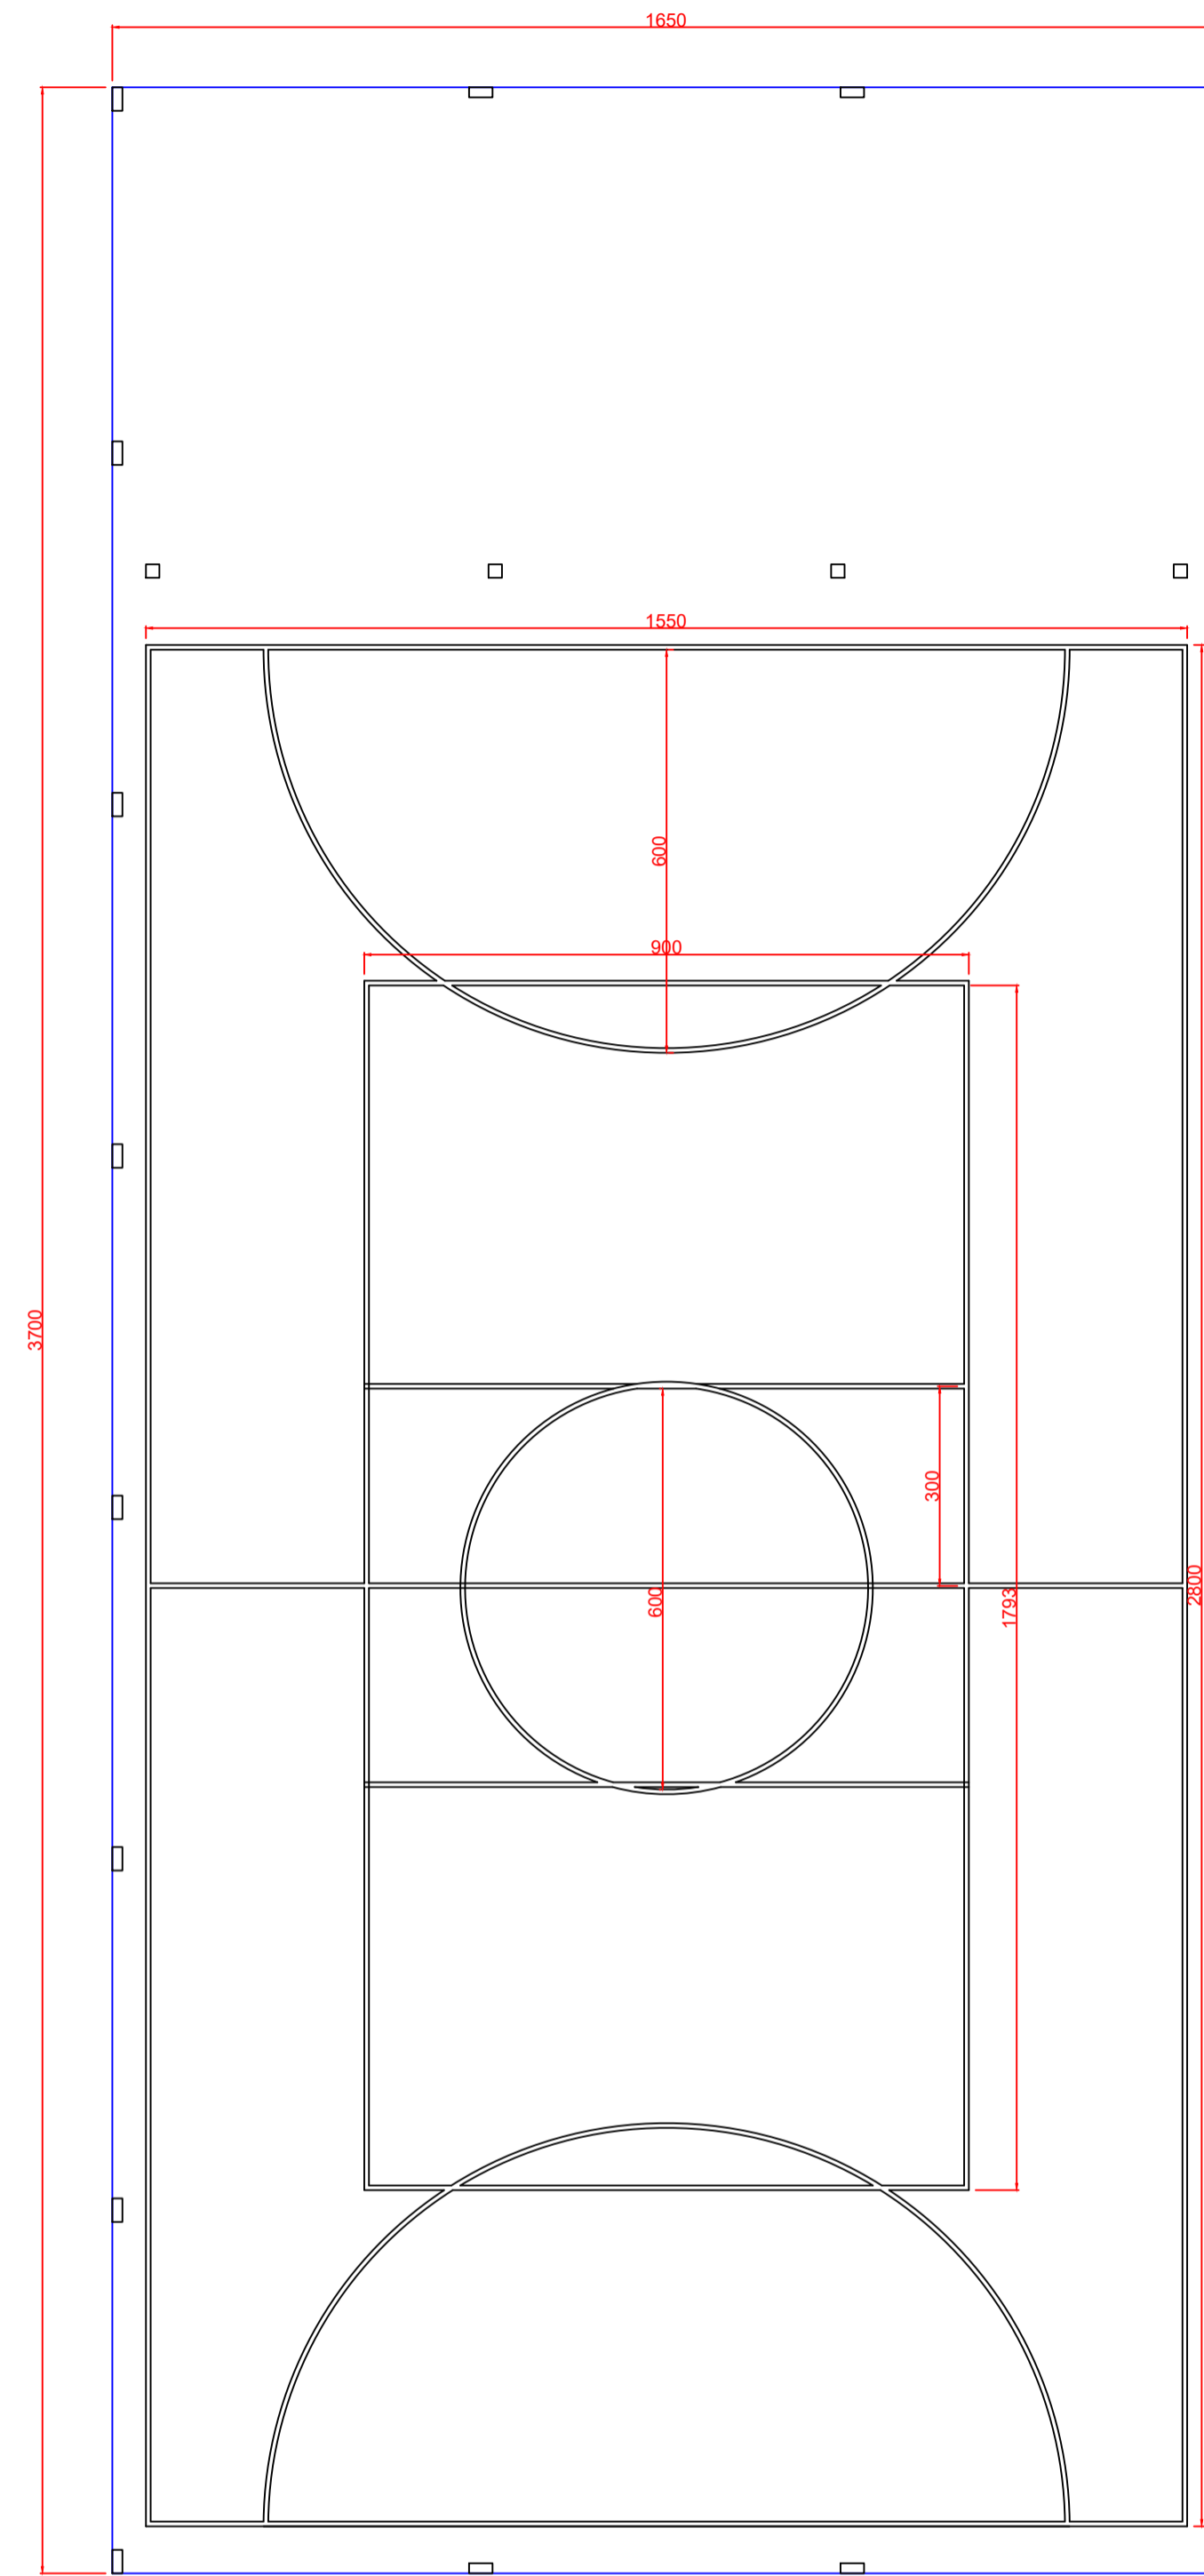

PLANTA BAIXA
Esc: 1/100

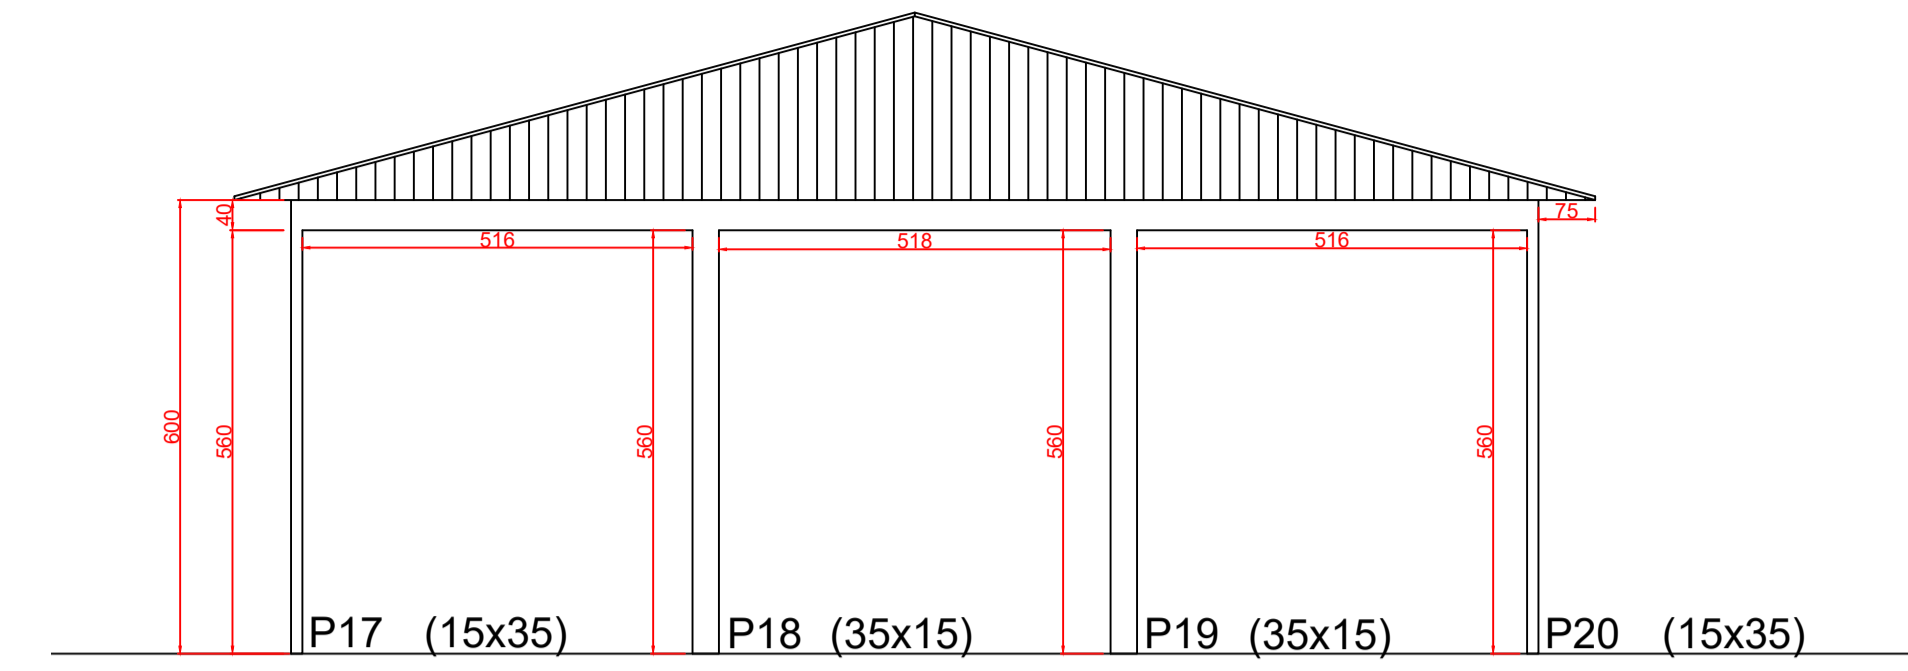

FACHADA FRONTAL E FUNDOS
Esc: 1/100

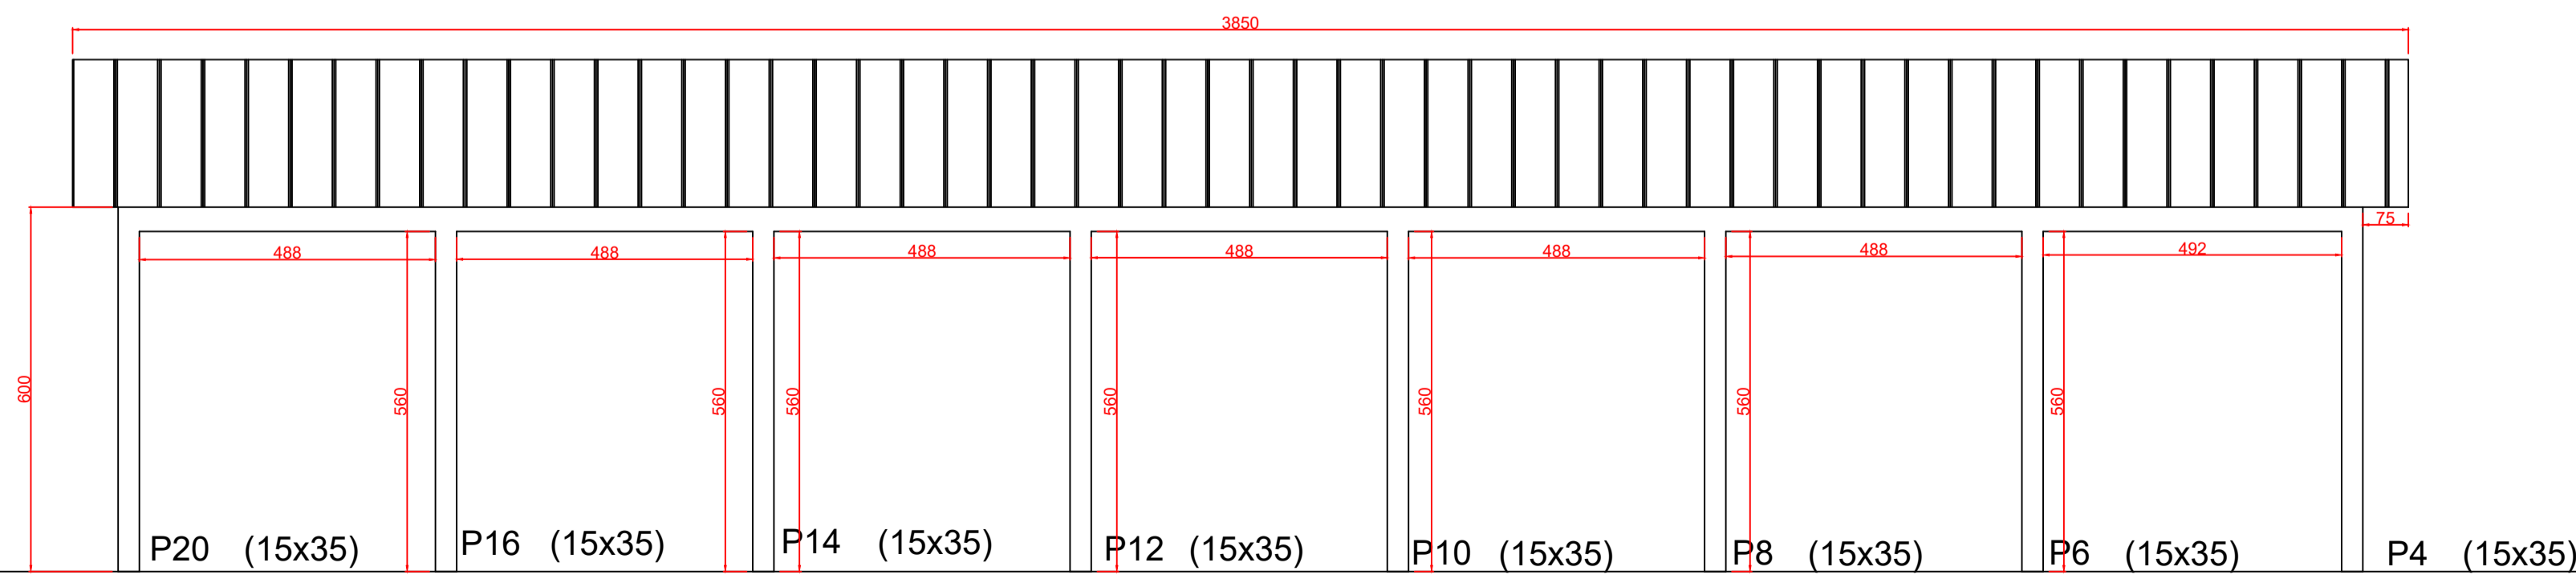

FACHADA LATERAL DIREITA E ESQUERDA
Esc: 1/100

Projeto Arquitetônico	
TÍTULO:	Projeto Arquitetônico e Detalhamento
RESPONSÁVEL TÉCNICO:	Cleiton Gasperin
PROPRIETÁRIO:	Prefeitura de Santa Rosa de Lima - SC
ASSUNTO:	Projeto Arquitetônico Detalhamento Arquitetônico
DATA:	05/04/2021
FOLHA:	01
ESCALA:	1:100