

SANTA ROSA DE LIMA - Centro



DIVISAS INTERMUNICIPAIS
SEM ESCALA

Fonte - Mapa Base: Governo do Estado de Santa Catarina
Edição Gráfica: AMUREL - Associação de Municípios da Região de Laguna



MAPA DE SITUAÇÃO


Edição Gráfica: AMUREL - Associação de Municípios da Região de Laguna
Fonte - Google Earth - 2017

LEGENDA:

 Rua Vendolino Vandresen

Revisão nº	Descrição	Data


 <p>REPÚBLICA FEDERATIVA DO BRASIL ESTADO DE SANTA CATARINA MUNICÍPIO DE SANTA ROSA DE LIMA</p>	TÍTULO	ASSOCIADO	RESP. PROJETO
	<p>PROJETO BÁSICO DE ENGENHARIA</p>		 Assinado de forma digital por RENATO MENDONÇA TEIXEIRA:00583941923
CONTEÚDO	MUNICÍPIO DE SANTA ROSA DE LIMA		RENATO MENDONÇA TEIXEIRA
MAPA DE SITUAÇÃO	CNPJ/MF - 82.926.593/0001-86		Eng. Agrimensor - CREA/SC nº 090117-1
ÁREA A PAVIMENTAR = 940,17 m ² EXTENSÃO TOTAL = 134,31 m	ENDEREÇO DA OBRA	NOME DO ARQUIVO	DATA
	RUA VENDOLINO VANDRESEN - CENTRO - SANTA ROSA DE LIMA/SC	PAV_Rua Vendolino Vandresen_21-08	AGOSTO / 2020
	DESENHO	ART Nº	TICKET Nº
	JONATHAN GRASEL WENSING		202044354
			ESCALA
			INDICADA
			FOLHA
			01 ₀₉

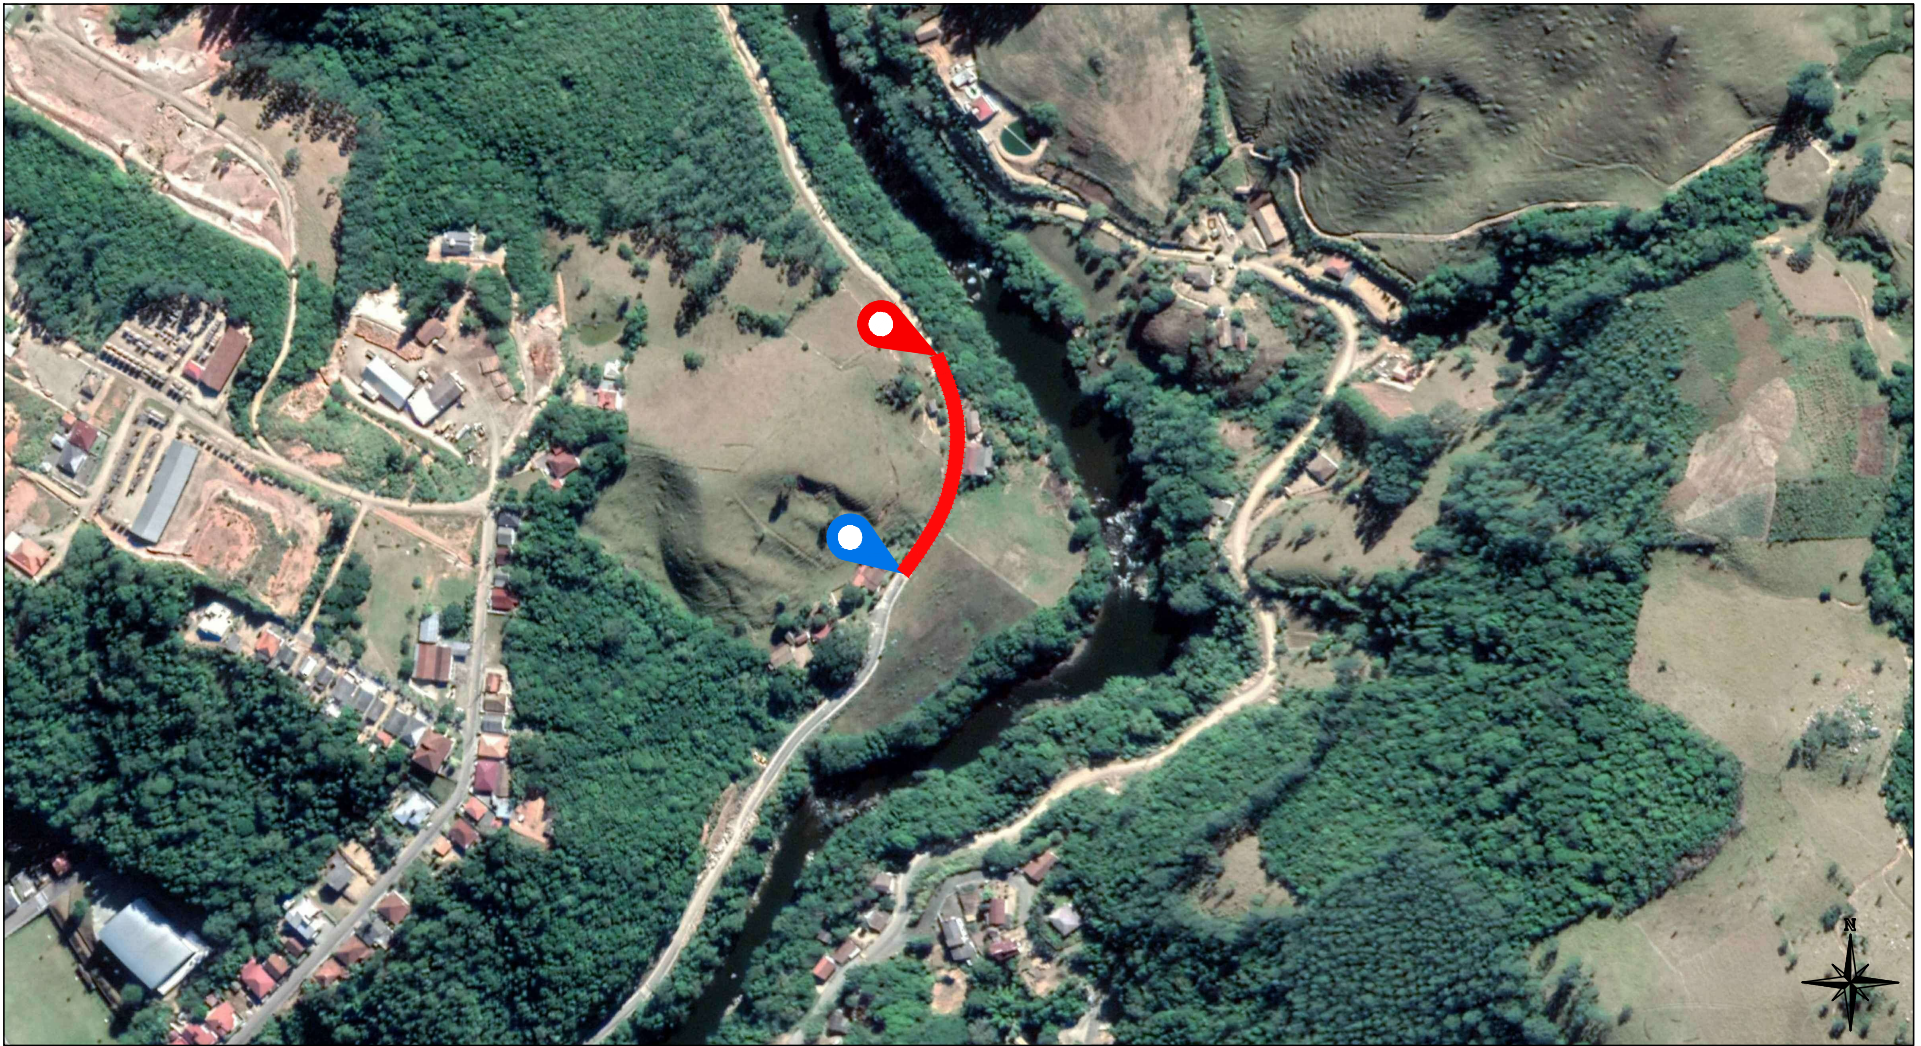


MAPA DE LOCALIZAÇÃO DO TRECHO A SER PAVIMENTADO


Edição Gráfica: AMUREL - Associação de Municípios da Região de Laguna
 Fonte - Google Earth - 2017

COORDENADAS (UTM):



 INÍCIO: 684.759.00 m E
 6.897.587.00 m S


 FINAL: 684.779.00 m E
 6.897.713.00 m S

LEGENDA:

 Rua Vendolino Vandresen
 - Trecho a ser pavimentado


Revisão nº	Descrição	Data

 <p>REPÚBLICA FEDERATIVA DO BRASIL ESTADO DE SANTA CATARINA MUNICÍPIO DE SANTA ROSA DE LIMA</p>	TÍTULO	ASSOCIADO	RESP. PROJETO
	<p>PROJETO BÁSICO DE ENGENHARIA</p> <p>CONTEÚDO MAPA DE LOCALIZAÇÃO</p>		 Assinado de forma digital por RENATO MENDONÇA TEIXEIRA:00583941923
<p>ÁREA A PAVIMENTAR = 940,17 m² EXTENSÃO TOTAL = 134,31 m</p>	<p>MUNICÍPIO DE SANTA ROSA DE LIMA CNPJ/MF - 82.926.593/0001-86</p>	<p>RENATO MENDONÇA TEIXEIRA Eng. Agrimensor - CREA/SC nº 090117-1</p>	<p>TICKET Nº 202044354</p>
<p>ENDEREÇO DA OBRA RUA VENDOLINO VANDRESEN - CENTRO - SANTA ROSA DE LIMA/SC</p>	<p>DESENHO JONATHAN GRASEL WENSING</p>	<p>NOME DO ARQUIVO PAV_Rua Vendolino Vandresen_21-08</p>	<p>DATA AGOSTO / 2020</p>
<p>DESENHO JONATHAN GRASEL WENSING</p>	<p>ART Nº</p>	<p>ESCALA INDICADA</p>	<p>FOLHA 02₀₉</p>

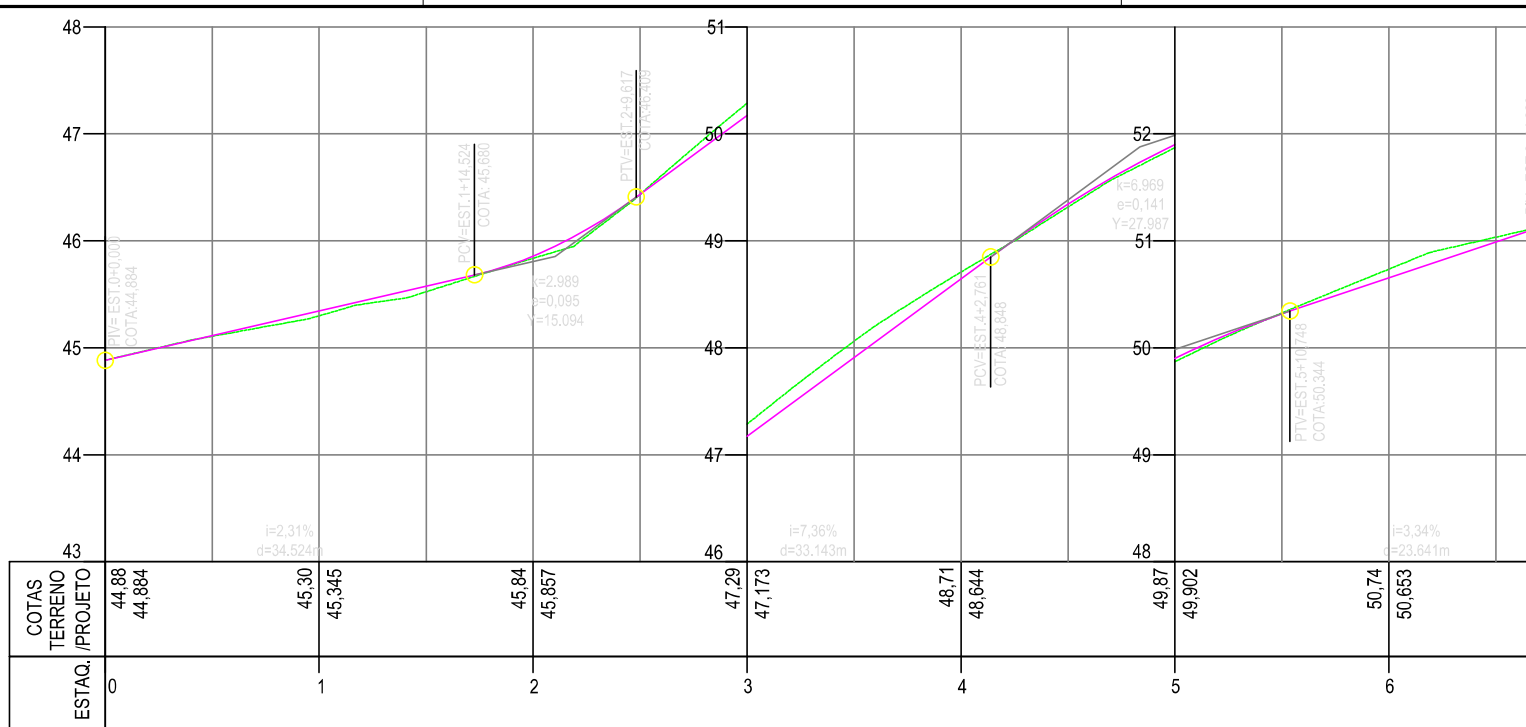

PERFIL LONGITUDINAL - PLANTA PLANIMÉTRICA

ESCALA HORIZONTAL 1:500
ESCALA VERTICAL 1:50

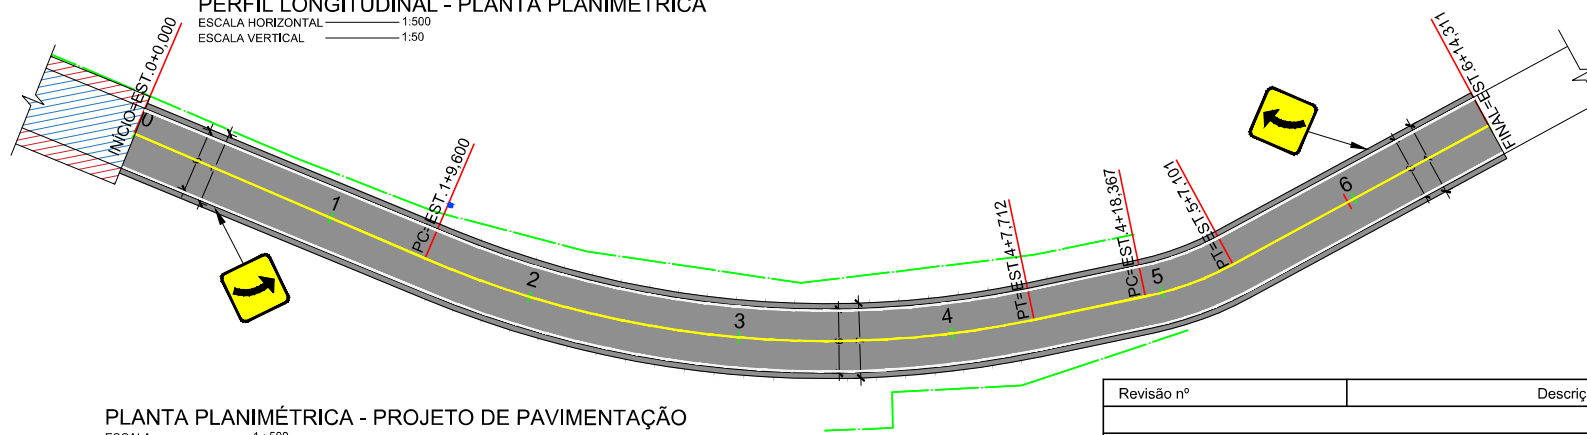

PLANTA PLANIMÉTRICA - PROJETO DE PAVIMENTAÇÃO

ESCALA 1:500


Revisão nº	Descrição	Data

	TÍTULO	ASSOCIADO	RESP. PROJETO
	<p>PROJETO BÁSICO DE ENGENHARIA</p> <p>CONTEÚDO PERFIL LONGITUDINAL PROJETO PAVIMENTAÇÃO</p>		
<p>REPÚBLICA FEDERATIVA DO BRASIL ESTADO DE SANTA CATARINA MUNICÍPIO DE SANTA ROSA DE LIMA</p>	<p>MUNICÍPIO DE SANTA ROSA DE LIMA</p>	<p>ÁREA A PAVIMENTAR = 940,17 m² EXTENSÃO TOTAL = 134,31 m</p>	<p>DATA AGOSTO / 2020</p>
	<p>ENDEREÇO DA OBRA RUA VENDOLINO VANDRESEN - CENTRO - SANTA ROSA DE LIMA/SC</p> <p>DESENHO JONATHAN GRASEL WENSING</p>	<p>NOME DO ARQUIVO PAV_Rua Vendolino Vandresen_21-08</p> <p>ART Nº</p>	<p>TICKET Nº 202044354</p> <p>ESCALA INDICADA</p>

<p>LEGENDA EM PERFIL</p> <p>— PERFIL NATURAL</p> <p>— GRIDE DE PAVIMENTAÇÃO</p>	<p>LEGENDA EM PLANTA</p> <p>1 2 3 4 5 EIXO</p> <p>— CERCA/MURO EXISTENTE</p> <p>● POSTE EXISTENTE</p>	<p>▨ PAVIMENTAÇÃO EXISTENTE</p>
		<p>▨ PASSEIO EXISTENTE</p> <p>▨ PAVIMENTAÇÃO PROJETADA</p>

SEÇÃO PAVIMENTAÇÃO



Sem sarjeta

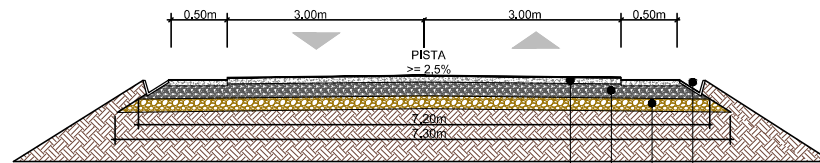

- ① Camada de C.B.U.Q. - Espessura de 5,0 cm
- ② Base de B.G.S. 15 cm - Brita Graduada 100% PN - C.B.R. > 80%
Finos entre 3 e 9% com diâmetro máximo de 38 mm
- ③ Sub- Base de Macadame Seco = 30 cm
- ④ Sarjeta triangular de concreto - STC 07


Obs.: medidas em metros
i% = declividade transversal da pista
e = espessura da camada

DETALHES PARA LOCAÇÃO DE PLACAS SEM ESCALA

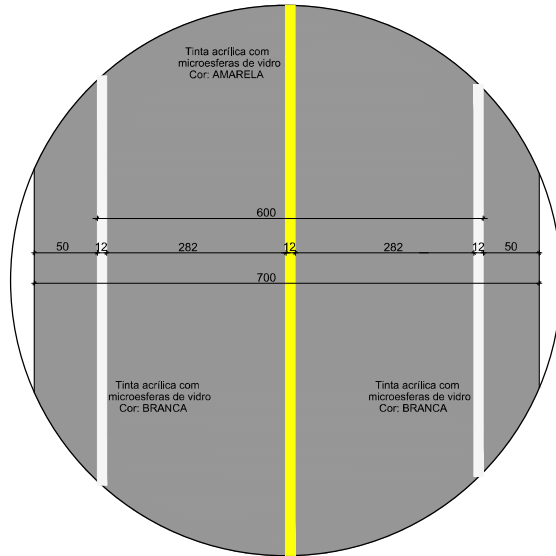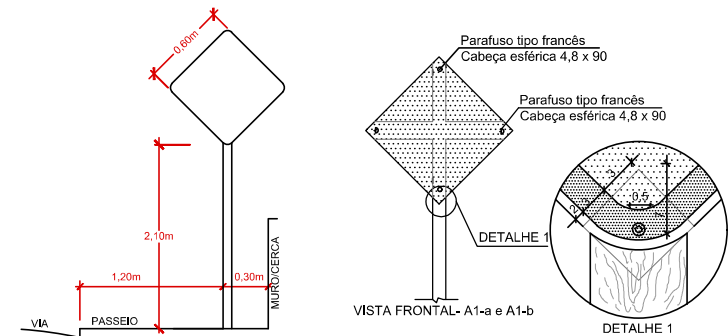


DETALHE SINALIZAÇÃO VIÁRIA HORIZONTAL SEM ESCALA

DETALHE LINHA SIMPLES CONTÍNUA
DIMENSÕES EM METRO

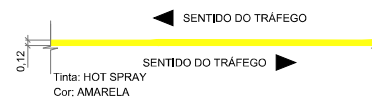

DETALHE LINHA SIMPLES CONTÍNUA
DIMENSÕES EM METRO

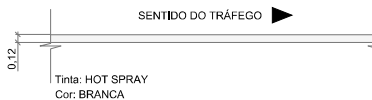

PLACAS DE REGULAMENTAÇÃO E NOME DE RUA				
MODELO DOS SINAIS	CÓDIGO	PINTURAS	DIMENSÕES	QUANT.
	A - 2	FUNDO AMARELO, SIMBOLO PRETO, ORLA EXTERNA PRETA	L = 0,60	01
	A - 2	FUNDO AMARELO, SIMBOLO PRETO, ORLA EXTERNA PRETA	L = 0,60	01

Revisão nº	Descrição	Data

AMUREL
EMPRESA DE ENGENHARIA E ARQUITETURA

REPÚBLICA FEDERATIVA DO BRASIL
ESTADO DE SANTA CATARINA
MUNICÍPIO DE SANTA ROSA DE LIMA

ÁREA A PAVIMENTAR = 940,17 m²
EXTENSÃO TOTAL = 134,31 m

TÍTULO ASSOCIADO

PROJETO BÁSICO DE ENGENHARIA

CONTEÚDO
DETALHES

MUNICÍPIO DE SANTA ROSA DE LIMA
CNPJ/MF - 82.926.593/0001-86

ENDEREÇO DA OBRA
RUA VENDOLINO VANDRESEN - CENTRO
- SANTA ROSA DE LIMA/SC

DESENHO
JONATHAN GRASEL WENSING

RESP. PROJETO

Renato Mendonça Teixeira

Assinado de forma digital por RENATO MENDONÇA TEIXEIRA:00583941923

RENATO MENDONÇA TEIXEIRA
Eng. Agrimensor - CREA/SC nº 090117-1

DATA
AGOSTO / 2020

ESCALA
INDICADA

TICKET Nº
202044354

FOLHA
05₀₉