


Estaca	Distância	Altura do Terreno	Altura do Projeto	Elementos Horizontais
380,000				
400,000	20	255,239	255,188	
420,000	21	255,861	255,184	
440,000	22	256,269	257,274	R = 150,000 L = 15,929
460,000	23	256,860	257,540	L = 43,362
480,000	24	257,944	257,581	
500,000	25	258,588	260,291	
520,000	26	259,965	260,743	R = 200,000 L = 37,458
540,000	27	261,027	261,524	
560,000	28	261,539	261,536	
580,000	29	262,059	261,767	
600,000	30	263,111	262,375	R = 200,000 L = 71,785
620,000	31	264,153	263,902	
640,000	32	264,915	265,107	
660,000	33	265,186	265,264	
680,000	34	265,264	266,246	R = 200,000 L = 22,276
700,000	35	266,052	266,339	
720,000	36	266,193	266,513	L = 45,910
740,000	37	267,096	267,071	R = 150,000 L = 48,343
760,000	38	267,212	267,188	
780,000	39	267,274	267,674	
800,000	40	267,247	267,242	
820,000	41	267,229	267,242	
840,000	42	267,198	267,251	
860,000	43	267,203	267,275	
880,000	44	267,198	267,251	
900,000	45	267,203	267,275	

PERFIL LONGITUDINAL
 ESCALA HORIZONTAL 1:500
 ESCALA VERTICAL 1:50

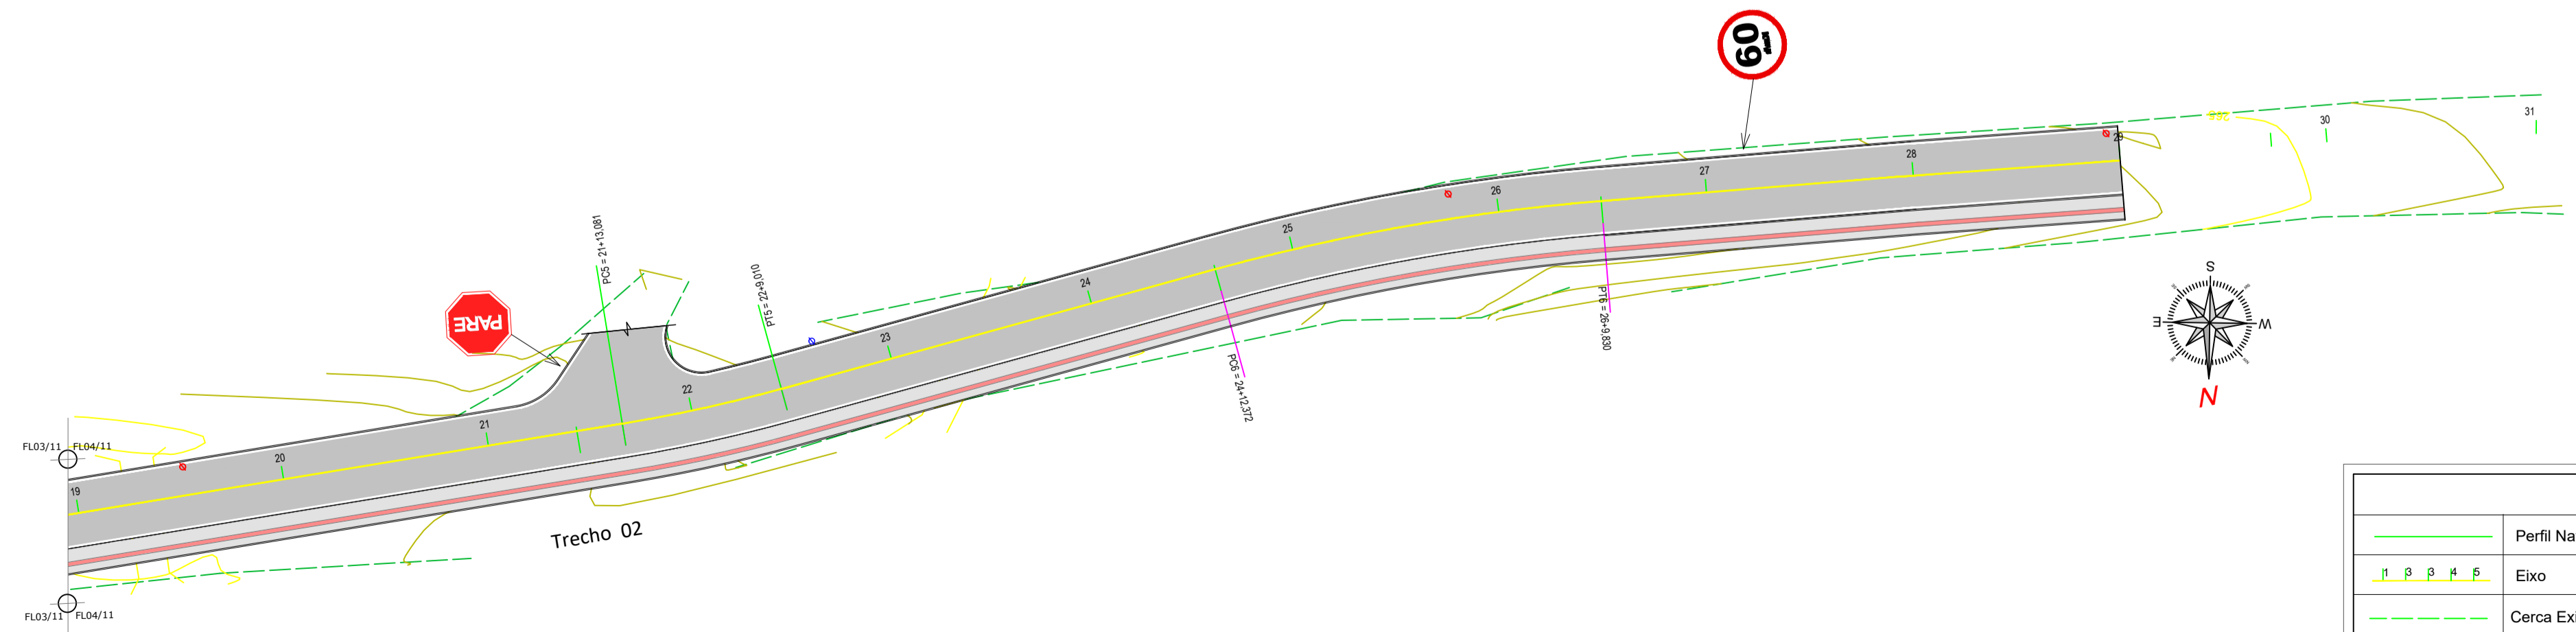

PLANTA PLANIMÉTRICA - PAVIMENTAÇÃO
 ESCALA 1:500

LEGENDA :

	Perfil Natural		Árvore existente
	Eixo		Córrego Existente
	Cerca Existente		Poste Existente
	Greide de pavimentação		Poste a ser relocado
	Pavimentação Asfáltica Existente		Edificações Existentes

5 AMUREL
 ASSOCIAÇÃO DE MUNICÍPIOS DA REGIÃO DE LAGUNA
 REGISTRO CREA/SC: 116.679-8 | REGISTRO CAU 32866-9
 1970-2020 ANOS

REPÚBLICA FEDERATIVA DO BRASIL
 ESTADO DE SANTA CATARINA
 MUNICÍPIO DE SANTA ROSA DE LIMA

Título
PROJETO BÁSICO DE ENGENHARIA

Referência: **PROJETO DE PAVIMENTAÇÃO ASFÁLTICA, DRENAGEM PLUVIAL, PASSEIO PÚBLICO, TERRAPLENAGEM E SINALIZAÇÃO VIÁRIA**
 Conteúdo: **PERFIL LONGITUDINAL PROJETO DE PAVIMENTAÇÃO**

ÁREA A PAVIMENTAR = 3.972,28 m²
 EXTENSÃO TOTAL = 242,15 m
 Endereço da Obra

RUA WALTER BAUMANN - SANTA ROSA DE LIMA/SC

Associação: **MUNICÍPIO DE SANTA ROSA DE LIMA**
 CNPJ/MF: 82.926.593.0001-88
 Desenho

Resp. Projeto: **JOÃO ROBERTO SMANIA CATANEO**
 Engenheiro Civil CREA/SC - 10721-1
 Data: _____ Escala: _____

NOVEMBRO/2022 **INDICADA**
 Art. Nº: _____ Ticket Nº: _____
 Nome do Arquivo: **15-PAV_DRE_RUA WALTER BAUMANN**
 Folha Nº: **04**
 202147934