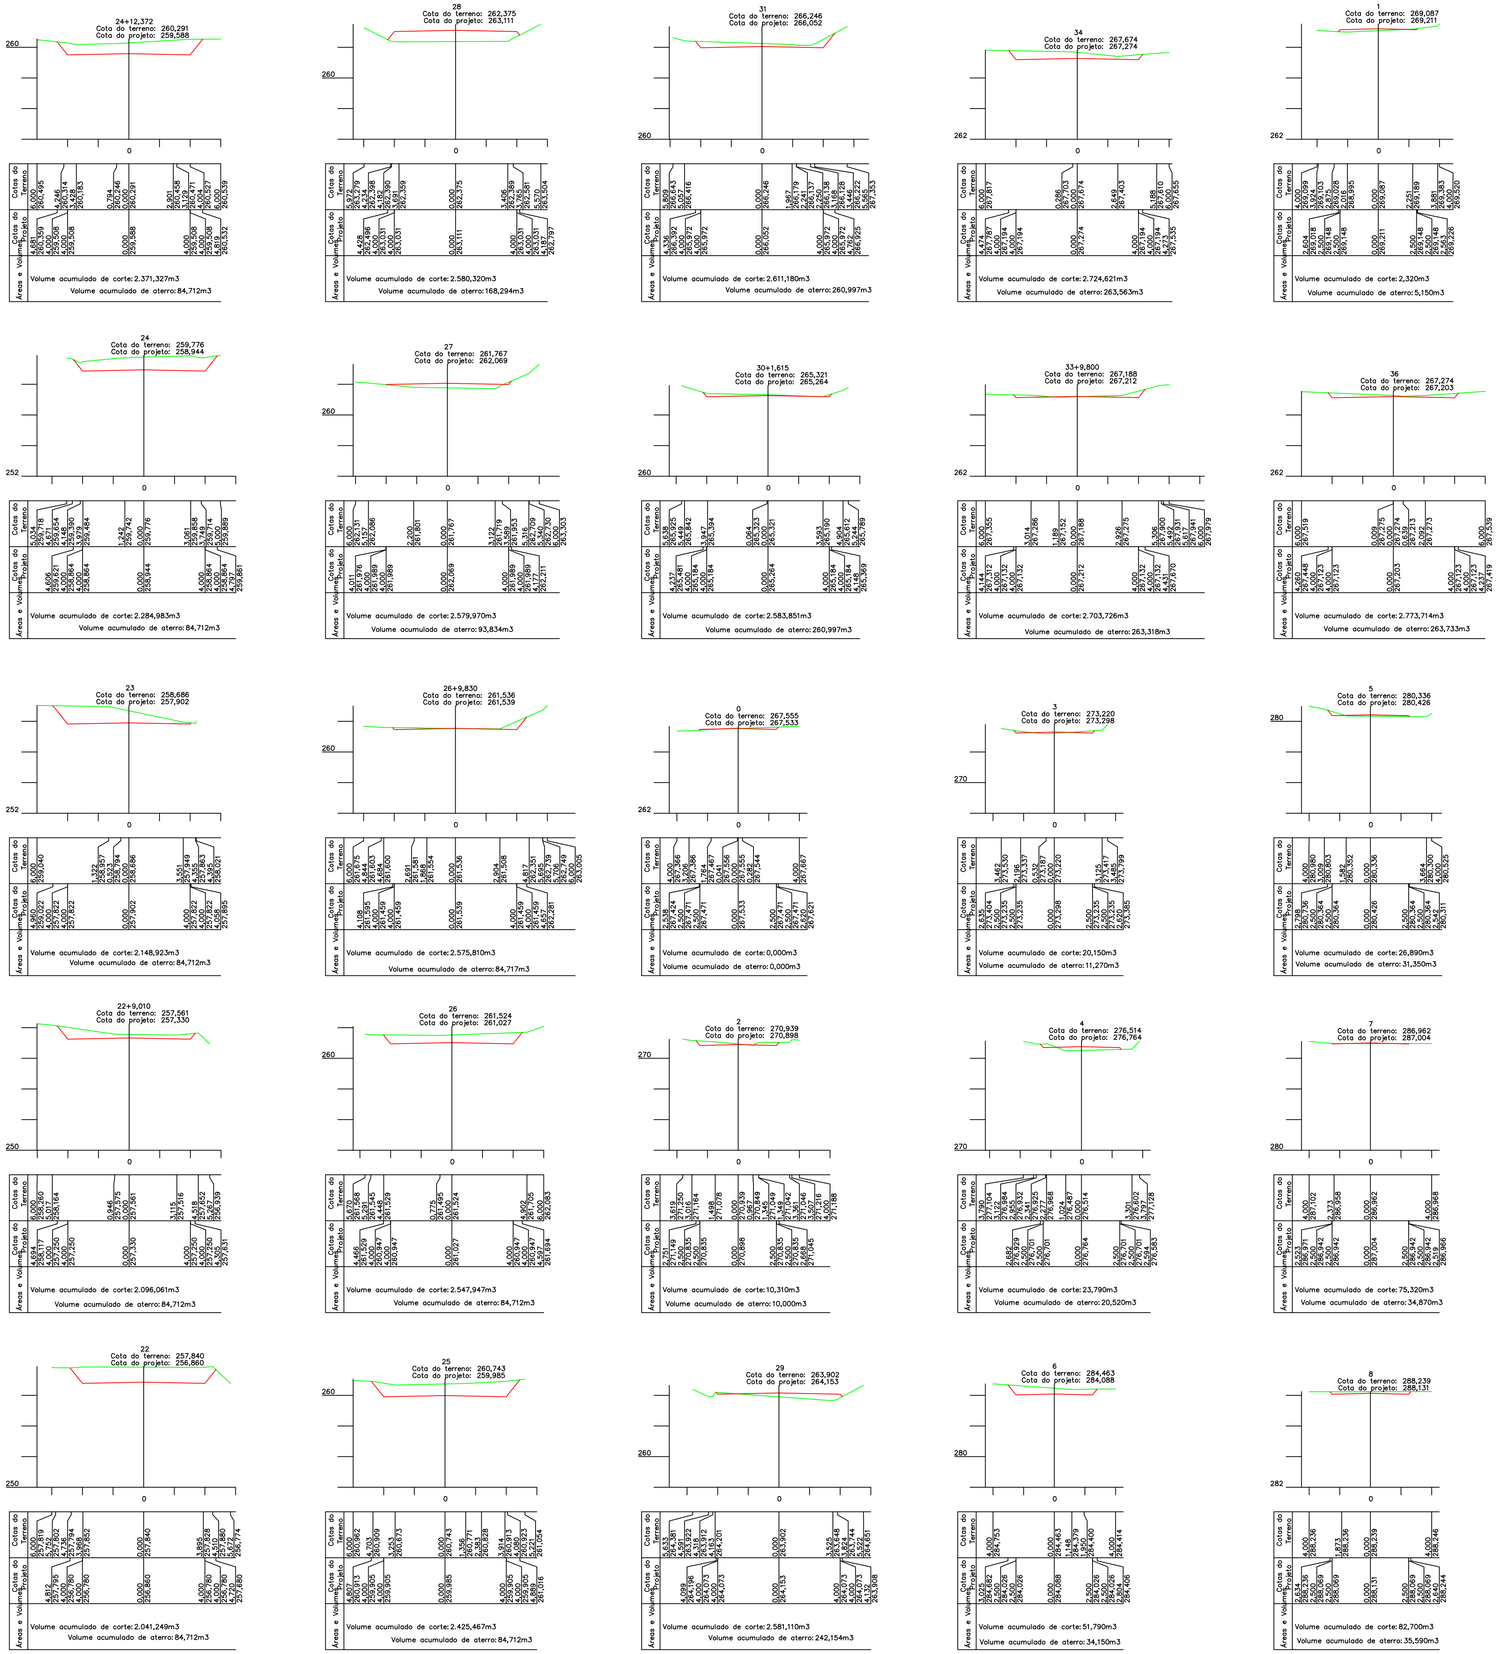

JOAO ROBERTO SMANIA CATANEO:29280214934

Assinado de forma digital por JOAO ROBERTO SMANIA CATANEO:29280214934
Dados: 2022.11.11 15:44:48 -03'00'

AMUREL
ASSOCIAÇÃO DE MUNICÍPIOS DA REGIÃO DE LAGUNA
REGISTRO CREA-SC: 116.670-8, REGISTRO CAU 32986-9
50 ANOS 1970-2020

REPÚBLICA FEDERATIVA DO BRASIL
ESTADO DE SANTA CATARINA
MUNÍCIPIO DE SANTA ROSA DE LIMA

PROJETO BASICO DE ENGENHARIA

Referencia
PROJETO DE PAVIMENTAÇÃO ASFÁLTICA, DRENAGEM PLUVIAL, PASSEIO PÚBLICO, TERRAPLENAGEM E SINALIZAÇÃO VIÁRIA

ÁREA A PAVIMENTAR = 3.972,28 m²
EXTENSÃO TOTAL = 580,00m

Conteúdo
SEÇÕES TRANSVERSAIS

VOLUME ACUMULADO DE CORTE= 2.581,11m³
VOLUME ACUMULADO DE ATERRO= 242,15m³

Endereço da Obra
RUA WALTER BAUMANN - SANTA ROSA DE LIMA/SC

Associado
MUNICIPIO DE SANTA ROSA DE LIMA
CNPJ/MF - 82.926.593.0001- 86

Resp. Projeto
JOÃO ROBERTO SMANIA CATANEO
Engenheiro Civil CREA/SC - 10721-1

Desenho

Data: **NOVEMBRO/2022**
Escala: **INDICADA**

Art Nº
Ticket Nº: **202147934**
Nome do Arquivo: **15-PAV_DRE_RUA WALTER BAUMANN**
Folha Nº: **09/09**

FORMATO A1-(841mm x 594 mm)