



LEGENDA

- Pavimentação com Bloco Intertravado de concreto
- Viga de Travamento

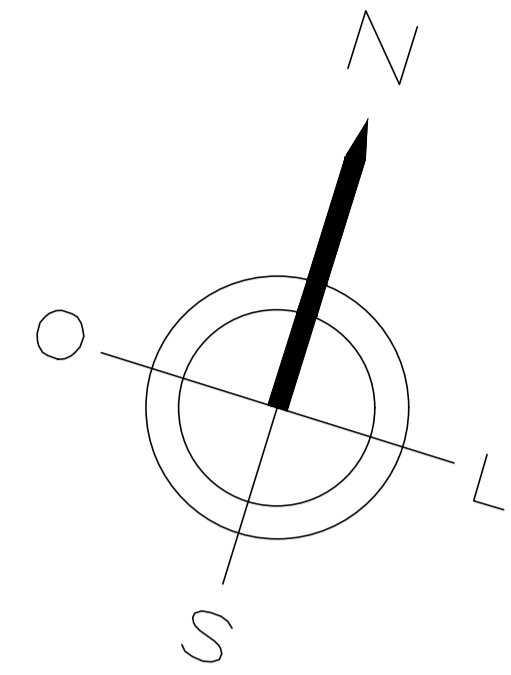


PLANTA DE LOCAÇÃO
Escala: 1/300

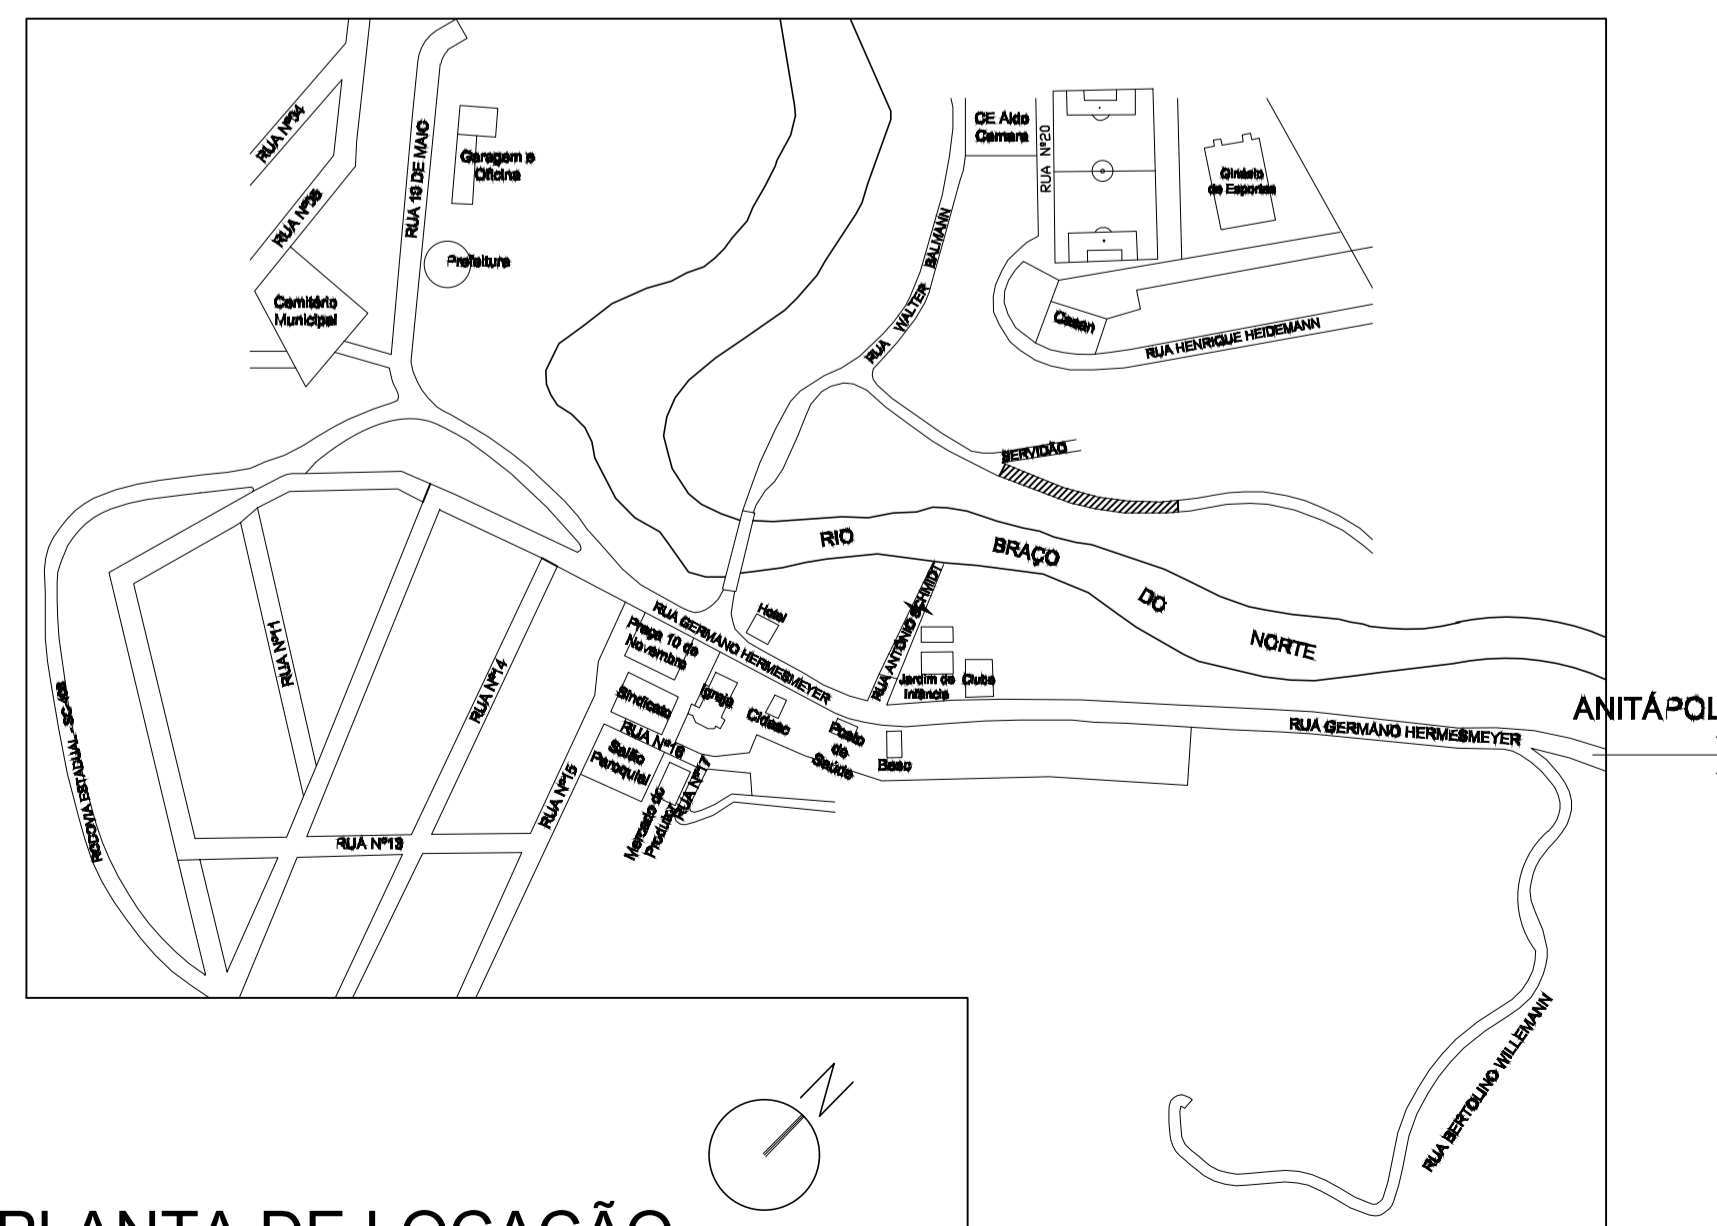

PLANTA DE LOCAÇÃO
Escala: 1/500

VIGAS DE TRAVAMENTO (30x15)
Esc: 1/100

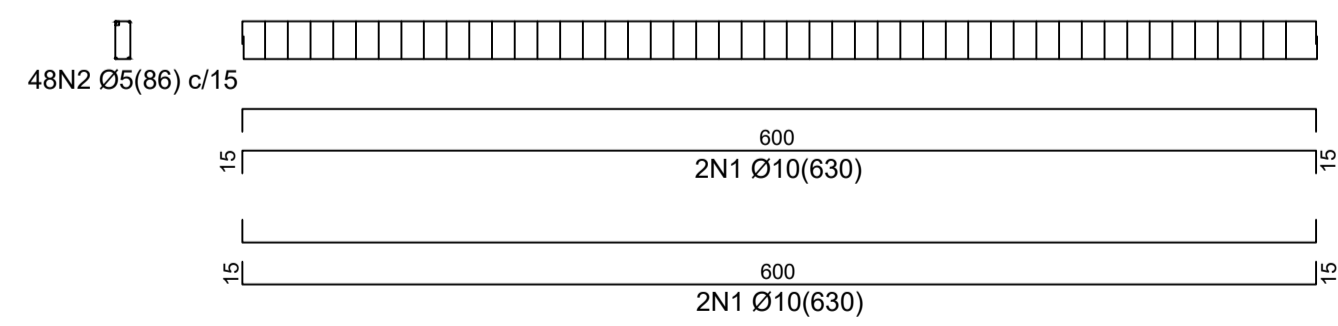

Projeto Básico

TÍTULO:	Projeto de Pavimentação	FOLHA:	01
RESPONSÁVEL TÉCNICO:	Cleiton Gasperin	ESCALA:	1:50
PROPRIETÁRIO:	Prefeitura de Santa Rosa de Lima - SC	DATA:	10/05/2021
ASSUNTO:	Projeto de Pavimentação Detalhamento		