



NOTA
 SERVIÇOS PROPOSTOS PARA REALINHAMENTOS DOS BRAÇOS DE CONCRETO (TODOS) DO GINÁSIO:
 1) RETIRADA DE TODAS AS TELHAS METÁLICAS COM REAPROVEITAMENTO;
 2) RETIRADA DE TODA TRAMA DE MADEIRA E TERÇAS DE CONCRETO COM REAPROVEITAMENTO;
 3) ALINHAMENTO DE TODOS OS BRAÇOS DE CONCRETO COM APOIO DE GUINDASTE;
 4) RECOLOCAÇÃO DAS TERÇAS, TRAMAS E TELHAS;
 5) CONTRAVENTAMENTO DE TODA COBERTURA, CONFORME DETALHE;


PLANTA DE COBERTURA
 Escala: 1/75
 OBS: Medidas Aproximadas

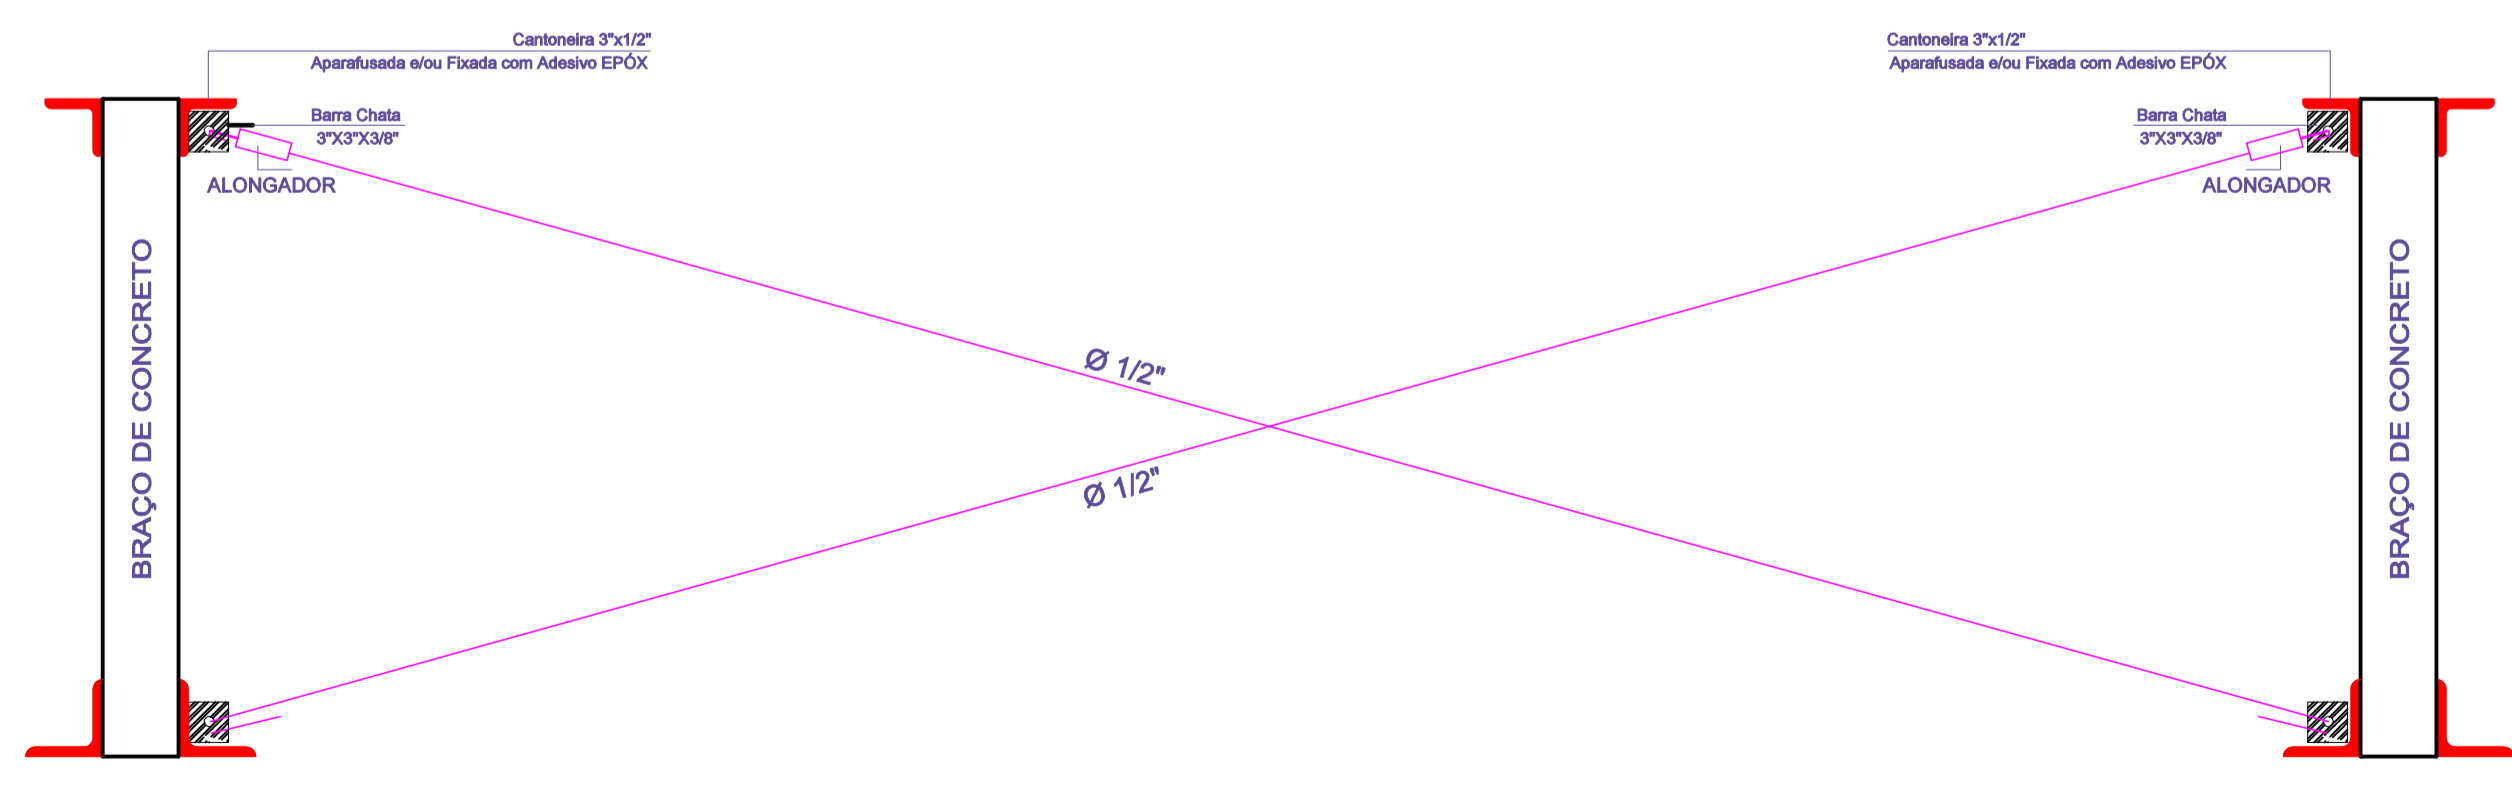

DETALHE GENÉRICO DO CONTRAVENTAMENTO EM "X"
 S/ Escala

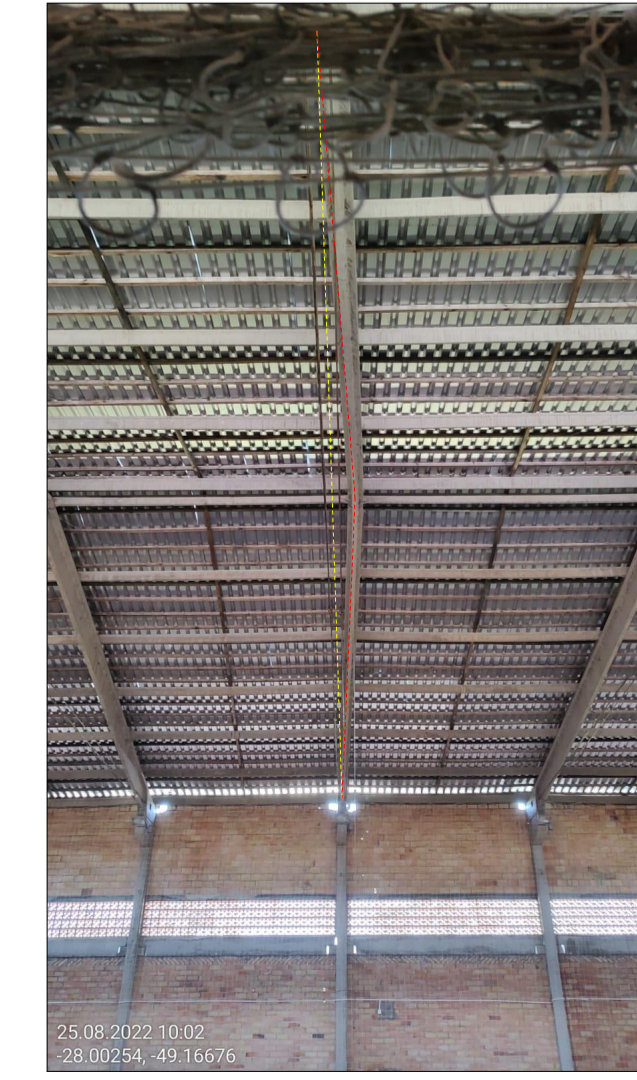

Braços de Concreto desalinhado (TODOS)

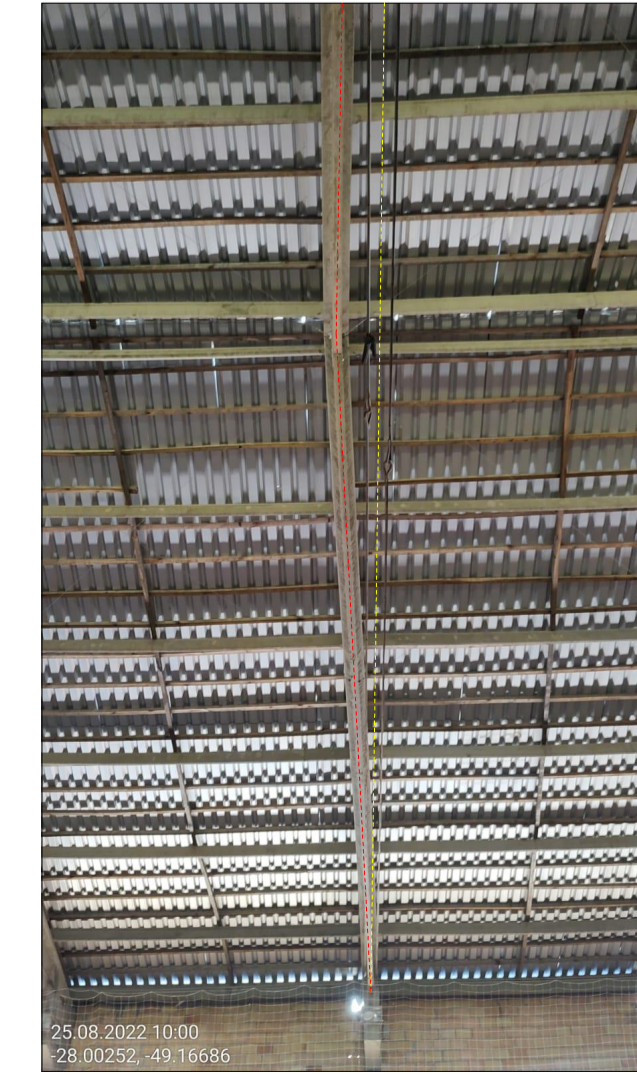

Braços de Concreto desalinhado (TODOS)

FOLHA	ASSUNTO

OS DESENHOS E MATERIAIS QUE CONSTAM DESTA PLANTA, CONSTITUEM TRABALHOS ORIGINAIS DO ENGENHEIRO/PROJETISTA. ESTES TRABALHOS NÃO PODEM SER DUPLICADOS OU UTILIZADOS SEM O CONSENTIMENTO POR ESCRITO DO PROJETISTA.

AMUREL
 ASSOCIAÇÃO DE MUNICÍPIOS DA REGIÃO DE LAGUNA
 Rua João José de Aguiar, 116 - Centro - Laguna - SC - 88044-000
 1970-2020
 5 ANOS

REPÚBLICA FEDERATIVA DO BRASIL
 ESTADO DE SANTA CATARINA
 MUNICÍPIO DE SANTA ROSA DE LIMA

PROJETO ESTRUTURAL

Referência: **GINÁSIO RIO DO MEIO**

Endereço da Obra: **ESTRADA GERAL - BAIRRO RIO DO MEIO - SANTA ROSA DE LIMA - SC**

Assinatura: _____
 Resp. Projeto

MUNICÍPIO DE SANTA ROSA DE LIMA
 CNPJ/MF - 82.928.893.0001-88

Co-Autor: _____

Arquiteta e Urbanista - CAU/SC nº A286399-3
 Art. Nº _____ Ticket Nº _____ Data _____

202253677 JUNHO/2023

Título: _____

Conteúdo: **DET | alinhamento braço concreto**

Endereço da Obra: _____

Assinatura: _____

Resp. Projeto

JEAN CARDOSO DE SOUZA
 Eng.º Civil / Tec. em Eletrotécnica
 CREA/SC * 067976-0 / CFT - BR nº 0178717494-0

Escala: _____ Revisão: _____

INDICADA 00
 Folha Nº _____

01
 01