



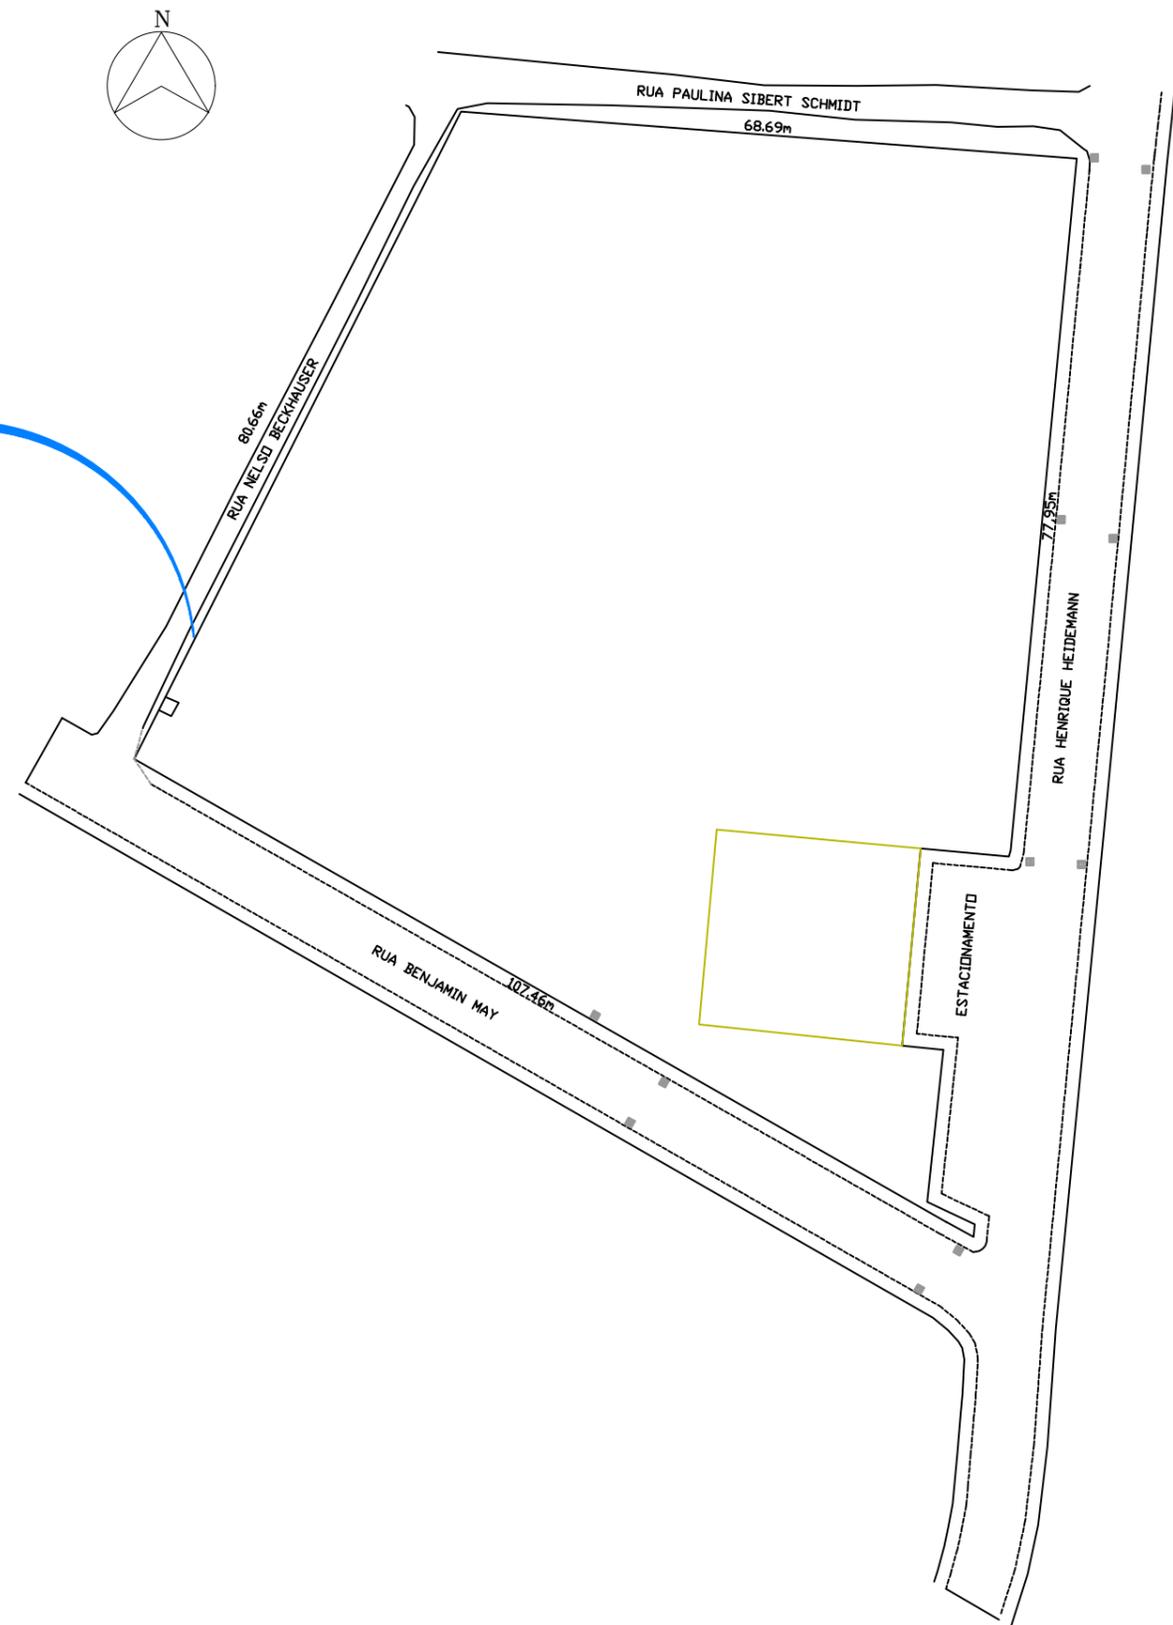

# **PREFEITURA MUNICIPAL DE SANTA ROSA DE LIMA**

## **PROJETO EXECUTIVO DE ENGENHARIA CENTRO EDUCACIONAL INFANTIL RECANTO ALEGRE PROJETO DE REFORMA**

MAIO, 2024

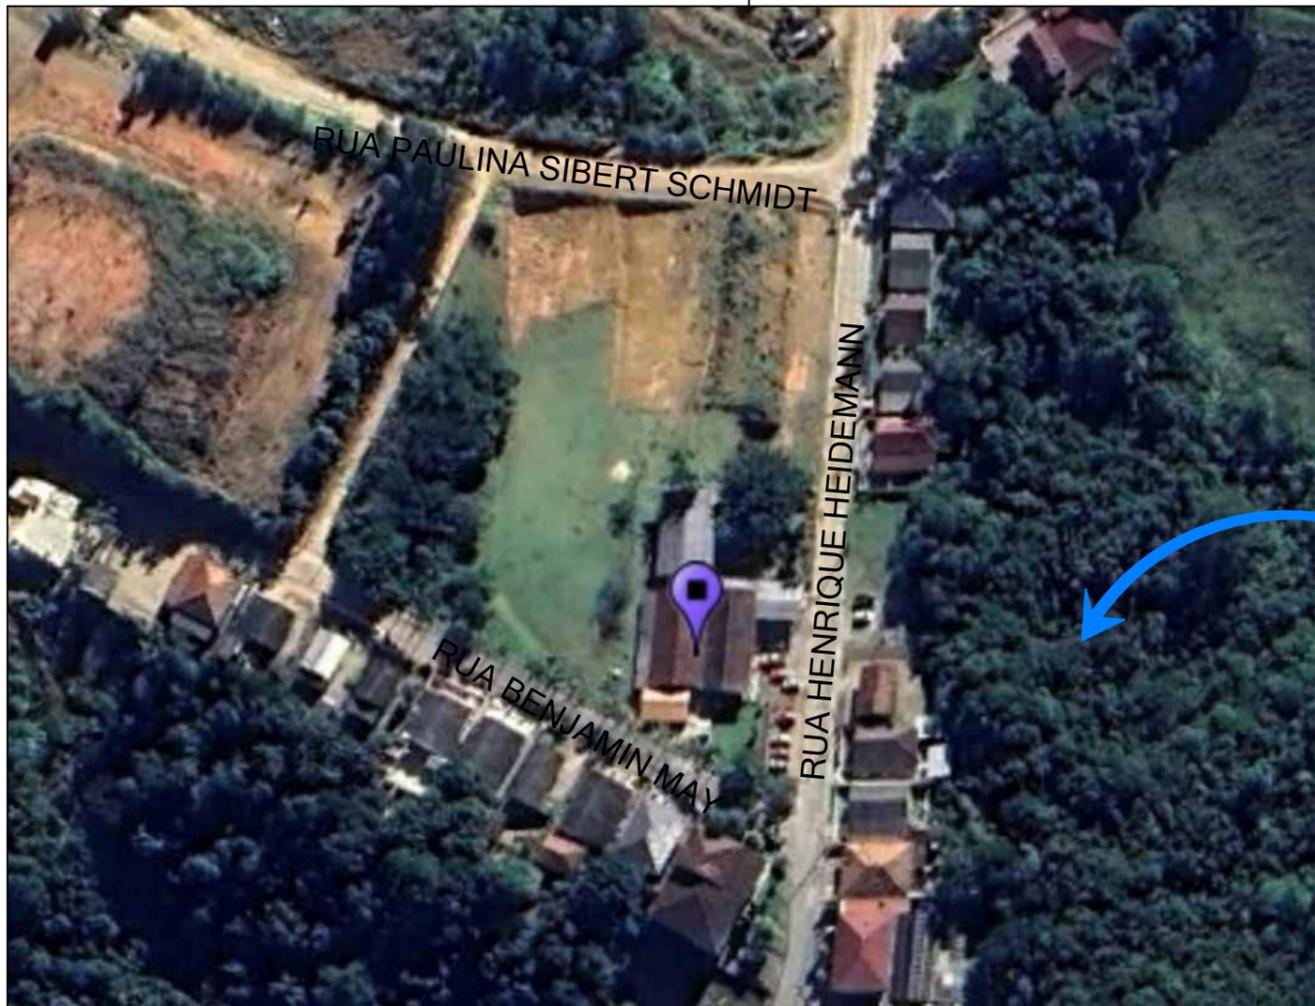

01

**LOCALIZAÇÃO**  
Sem escala


COORDENADAS:

LATITUDE: 28° 2'5.00"S

LONGITUDE: 49° 7'24.04"O

DOCUMENTOS COMPLEMENTARES A ESTE PROJETO:  
- MEMORIAL DESCRITIVO

TÍTULO:	REFORMA CEI RECANTO ALEGRE	RESPONSÁVEL TÉCNICA:	BIANCA LOCH FORNASA
ASSUNTO:	LOCALIZAÇÃO	ESCALA:	INDICADA
PROPRIETÁRIO:	PREFEITURA DE SANTA ROSA DE LIMA	CREA/SC:	155.155-6
		FOLHA:	1/3
		DATA:	MAIO/2024

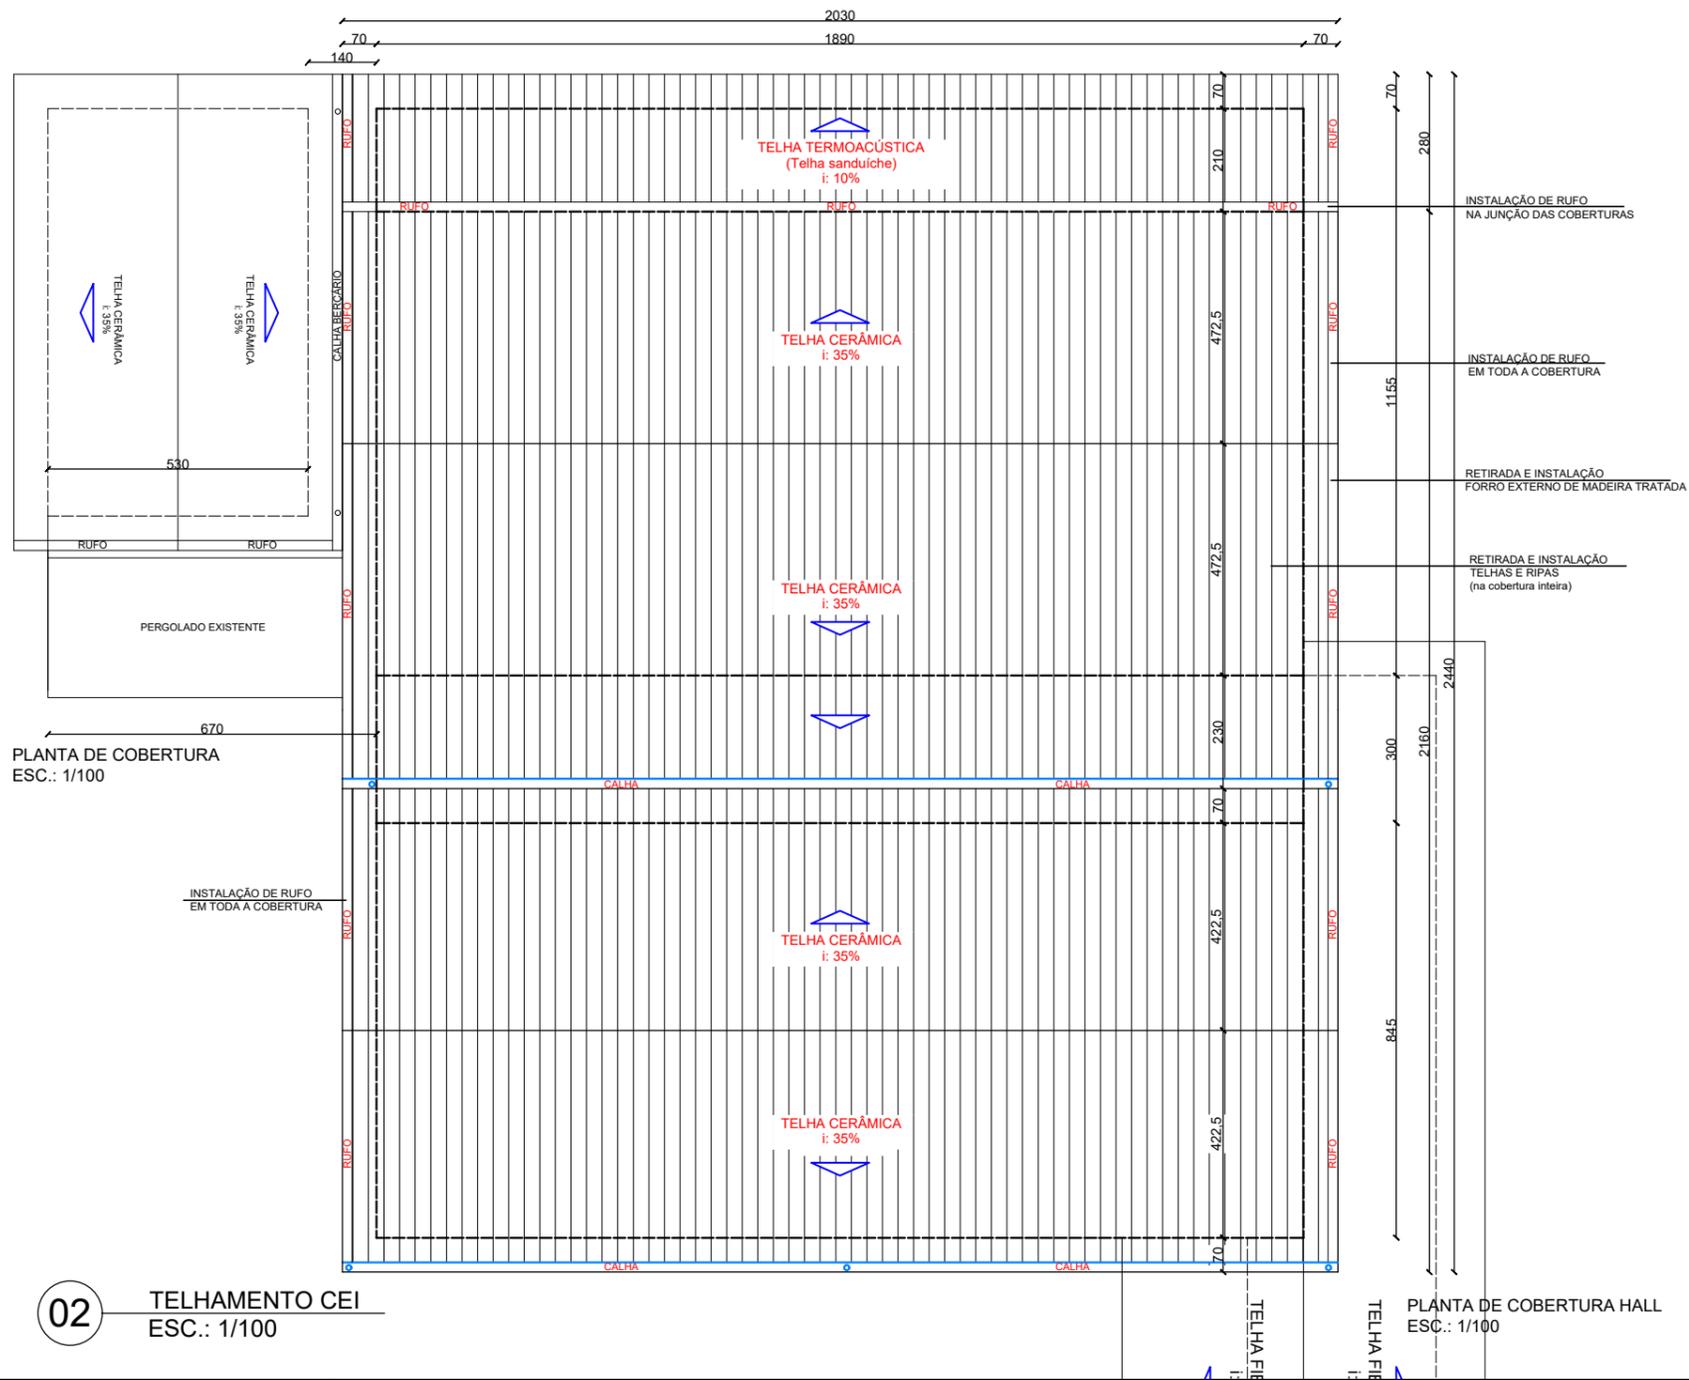

PLANTA DE COBERTURA  
ESC.: 1/100

02 TELHAMENTO CEI  
ESC.: 1/100

PLANTA DE COBERTURA HALL  
ESC.: 1/100

**RELAÇÃO DE ÁREAS TOTAIS**

<b>ESCOLA - CEI RECANTO ALEGRE</b>		<b>ÁREA</b>
Telhamento com telha cerâmica		438,48m <sup>2</sup>
Telhamento com telha termoacústica		56,84m <sup>2</sup>
Rufo em chapa de aço galvanizado		69,10m
Calha em chapa de aço		40,60m
Forro em madeira tratada		60,62m <sup>2</sup>
<b>BERÇÁRIO - CEI RECANTO ALEGRE</b>		<b>ÁREA</b>
Calha em chapa de aço (cobertura existente)		19,40m
Rufo em chapa de aço galvanizado (cobertura existente)		13,40m
<b>HALL DE ENTRADA - CEI RECANTO ALEGRE</b>		<b>ÁREA</b>
Telhamento com telha de fibrocimento		122,66m <sup>2</sup>

**LEGENDA**

----- PAREDE DE ALVENARIA/  
FORRO DE MADEIRA

**NA REFORMA DA COBERTURA DO CEI SERÃO REALIZADOS OS SEGUINTE SERVIÇOS:**

- 1. Remoção e instalação das ripas e telhas:**  
As telhas e ripas existentes serão retiradas. O telhamento será de telha cerâmica e telha termoacústica, conforme medidas apresentadas em projeto.
- 2. Remoção e instalação de forro em madeira tratada:**  
O forro externo será retirado e instalado forro de madeira tratada.
- 3. Instalação de calha em chapa de aço galvanizado:**  
As calhas existentes que apresentarem falhas de funcionamento serão substituídas por calhas em chapa de aço galvanizado.
- 4. Instalação de rufo em chapa de aço galvanizado em toda a cobertura.**


TÍTULO: REFORMA CEI RECANTO ALEGRE	RESPONSÁVEL TÉCNICA: BIANCA LOCH FORNASA
ASSUNTO: TELHAMENTO CEI	ESCALA: INDICADA FOLHA: 2/3
PROPRIETÁRIO: PREFEITURA DE SANTA ROSA DE LIMA	CREA/SC: 155.155-6 DATA: MAIO/2024

**SERÃO REALIZADOS OS SEGUINTE SERVIÇOS NA COBERTURA DO HALL DE ENTRADA:**


**1. Retirada e instalação de telha de fibrocimento:**

As telhas existentes serão retiradas e serão instaladas telhas de fibrocimento.

HALL DE ENTRADA - CEI RECANTO ALEGRE	ÁREA
Telhamento com telha de fibrocimento	122,66m <sup>2</sup>
Forro em madeira tratada	7,40m <sup>2</sup>

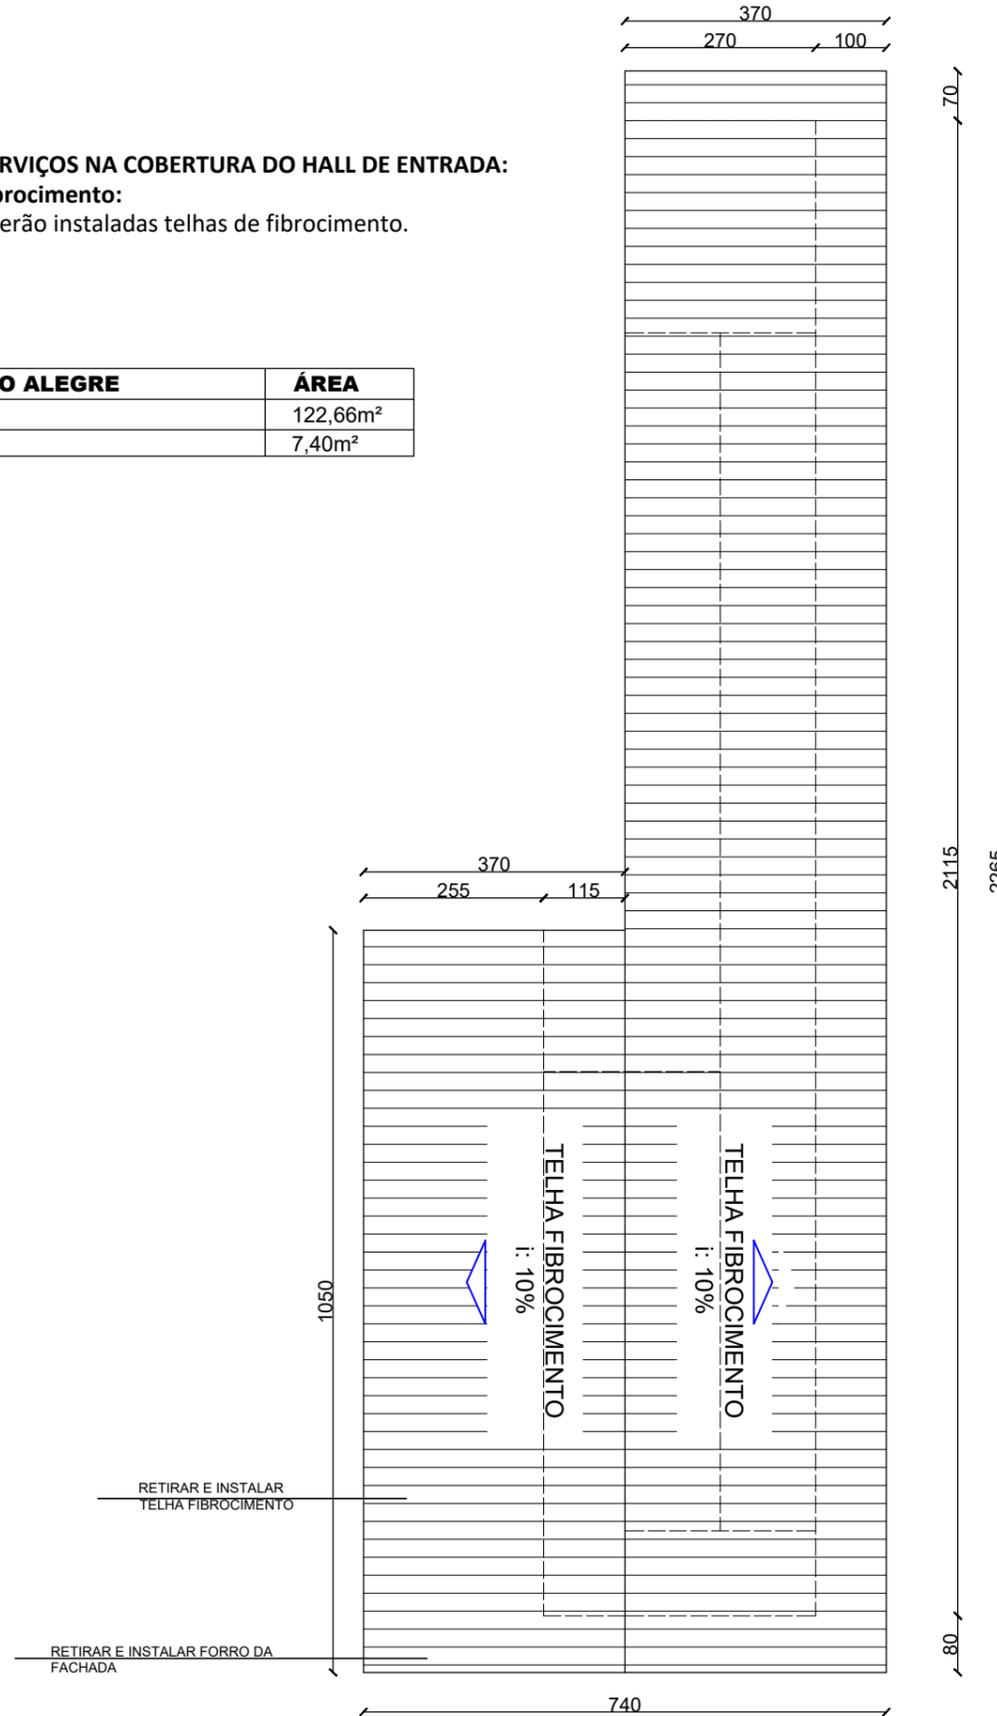

**03** PLANTA DE COBERTURA HALL  
ESC.: 1/100

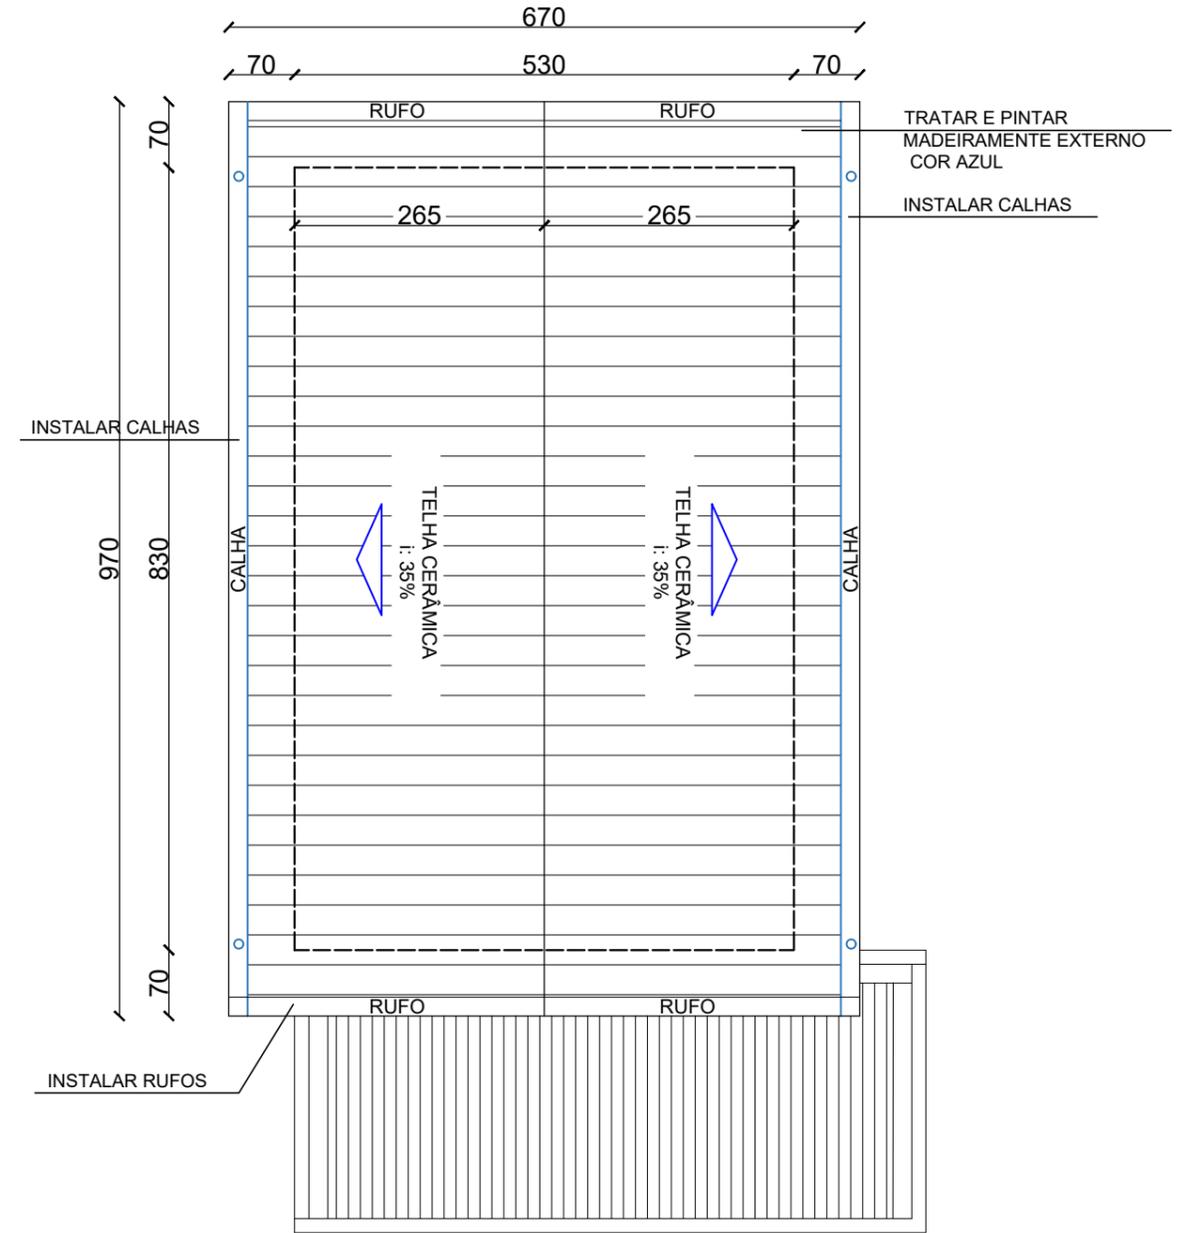

**04** PLANTA DE COBERTURA BERÇÁRIO  
ESC.: 1/75

**SERÃO REALIZADOS OS SEGUINTE SERVIÇOS NA COBERTURA DO BERÇÁRIO:**

1. Instalar calhas em chapa de aço galvanizado na cobertura do telhado existente.
2. Instalar rufos em chapa de aço galvanizado na cobertura do telhado existente.
3. Tratar e pintar o madeiramento existente.

BERÇÁRIO - CEI RECANTO ALEGRE	ÁREA
Calha em chapa de aço (cobertura existente)	19,40m
Rufo em chapa de aço galvanizado (cobertura existente)	13,40m

TÍTULO:	REFORMA CEI RECANTO ALEGRE	RESPONSÁVEL TÉCNICA:	BIANCA LOCH FORNASA
ASSUNTO:	TELHAMENTO BERÇÁRIO E HALL	ESCALA:	INDICADA
PROPRIETÁRIO:	PREFEITURA DE SANTA ROSA DE LIMA	CREA/SC:	155.155-6
		FOLHA:	3/3
		DATA:	MAIO/2024