


Estaca	Distância	Cotas do Projeto	Cotas do Terreno
0	0,000	246,395	246,774
1	20,000	246,746	246,948
2	40,000	249,663	250,067
3	60,000	250,838	251,103
4	80,000	251,531	252,131
5	100,000	253,027	253,736
6	120,000	253,099	253,808
7	140,000	256,235	256,515
8	160,000	257,489	257,742
9	180,000	257,797	257,742
10	200,000	258,145	258,958
11	220,000	260,179	260,124
12	240,000	260,443	261,169
13	260,000	260,901	261,363
14	280,000	261,311	261,815
15	300,000	261,326	261,814
16	320,000	261,408	262,043
17	340,000	261,233	261,608
18	360,000	261,194	261,581
19	380,000	260,668	261,162
20	400,000	259,829	260,270
21	420,000	259,498	259,843
22	440,000	258,677	258,907
23	460,000	257,685	257,685
24	480,000	257,243	257,262
25	500,000	256,067	256,228
26	520,000	255,342	255,170
27	540,000	255,086	255,073

PERFIL LONGITUDINAL
 ESCALA HORIZONTAL 1:500
 ESCALA VERTICAL 1:50

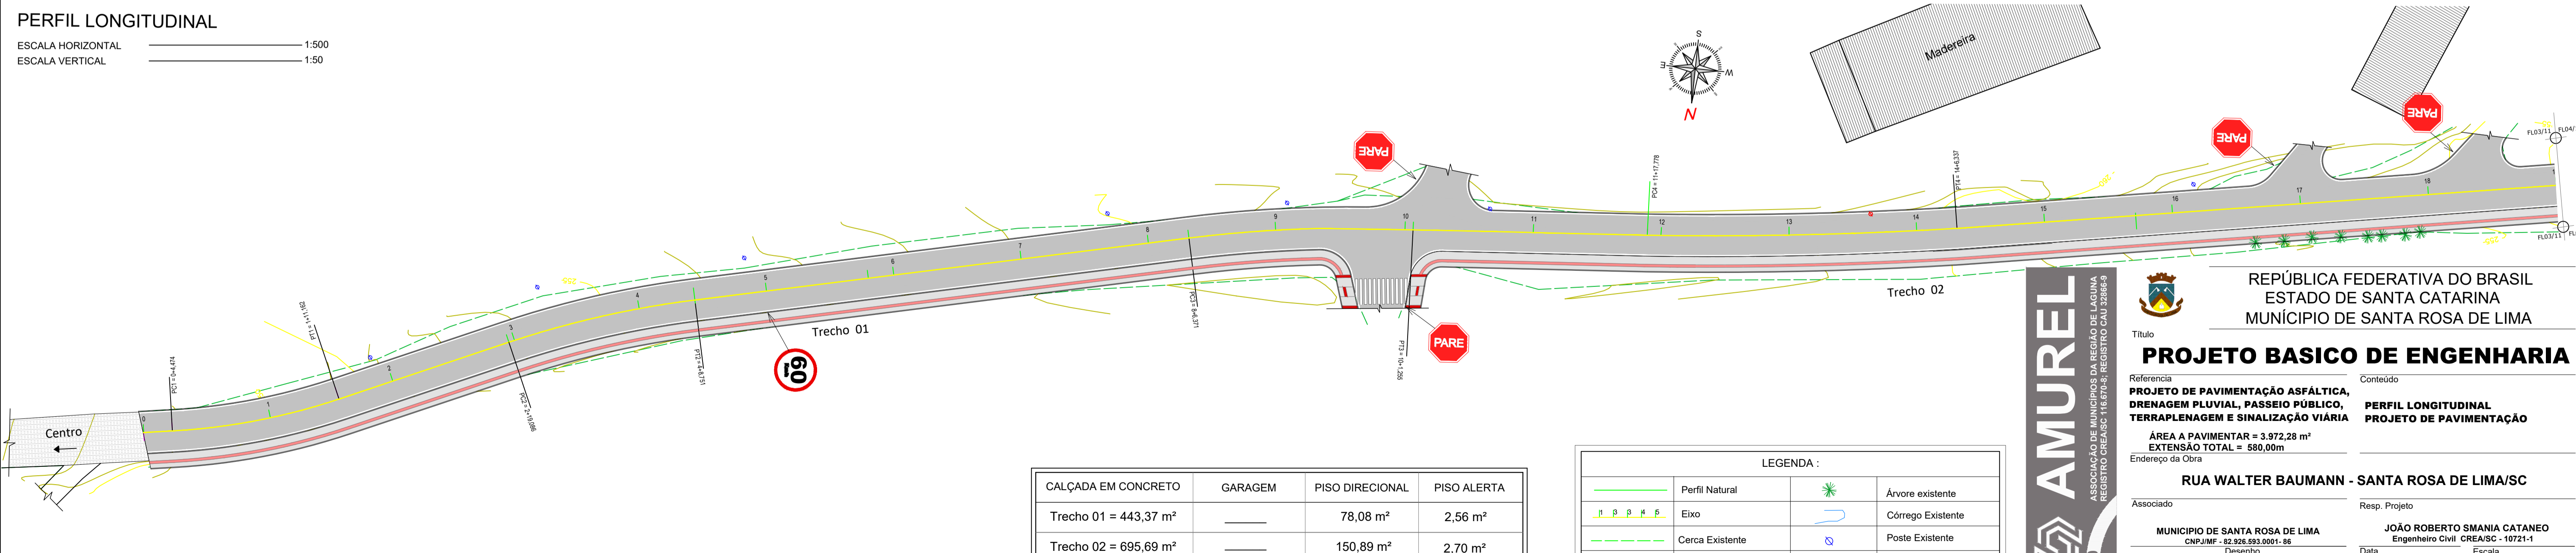

CALÇADA EM CONCRETO	GARAGEM	PISO DIRECIONAL	PISO ALERTA
Trecho 01 = 443,37 m²	—	78,08 m²	2,56 m²
Trecho 02 = 695,69 m²	—	150,89 m²	2,70 m²
Total = 1.139,06 m²	—	228,97 m²	5,26 m²

LEGENDA :

	Perfil Natural		Árvore existente
	Eixo		Córrego Existente
	Cerca Existente		Poste Existente
	Greide de pavimentação		Poste a ser relocado
	Pavimentação Asfáltica Existente		Edificações Existentes

PLANTA PLANIMÉTRICA - PAVIMENTAÇÃO
 ESCALA 1:500

5 AMUREL
 ASSOCIAÇÃO DE MUNICÍPIOS DA REGIÃO DE LAGUNA
 REGISTRO CREA/SC: 116.679-8; REGISTRO CAU 23886-9
 1970-2020 ANOS

REPÚBLICA FEDERATIVA DO BRASIL
 ESTADO DE SANTA CATARINA
 MUNICÍPIO DE SANTA ROSA DE LIMA

TÍTULO
PROJETO BÁSICO DE ENGENHARIA

Referência: **PROJETO DE PAVIMENTAÇÃO ASFÁLTICA, DRENAGEM PLUVIAL, PASSEIO PÚBLICO, TERRAPLENAGEM E SINALIZAÇÃO VIÁRIA**
 Conteúdo: **PERFIL LONGITUDINAL PROJETO DE PAVIMENTAÇÃO**

ÁREA A PAVIMENTAR = 3.972,28 m²
 EXTENSÃO TOTAL = 580,00m
 Endereço da Obra

RUA WALTER BAUMANN - SANTA ROSA DE LIMA/SC

Associado: **MUNICÍPIO DE SANTA ROSA DE LIMA**
 CNPJ/MF - 82.926.693.0001-86
 Desenho

Resp. Projeto: **JOÃO ROBERTO SMANIA CATANEO**
 Engenheiro Civil CREA/SC - 10721-1
 Data: Escala

Art Nº: Ticket Nº: Nome do Arquivo: Folha Nº:
 202147934 15-PAV_DRE_RUA WALTER BAUMANN 03_09